


Zona 18 Sur

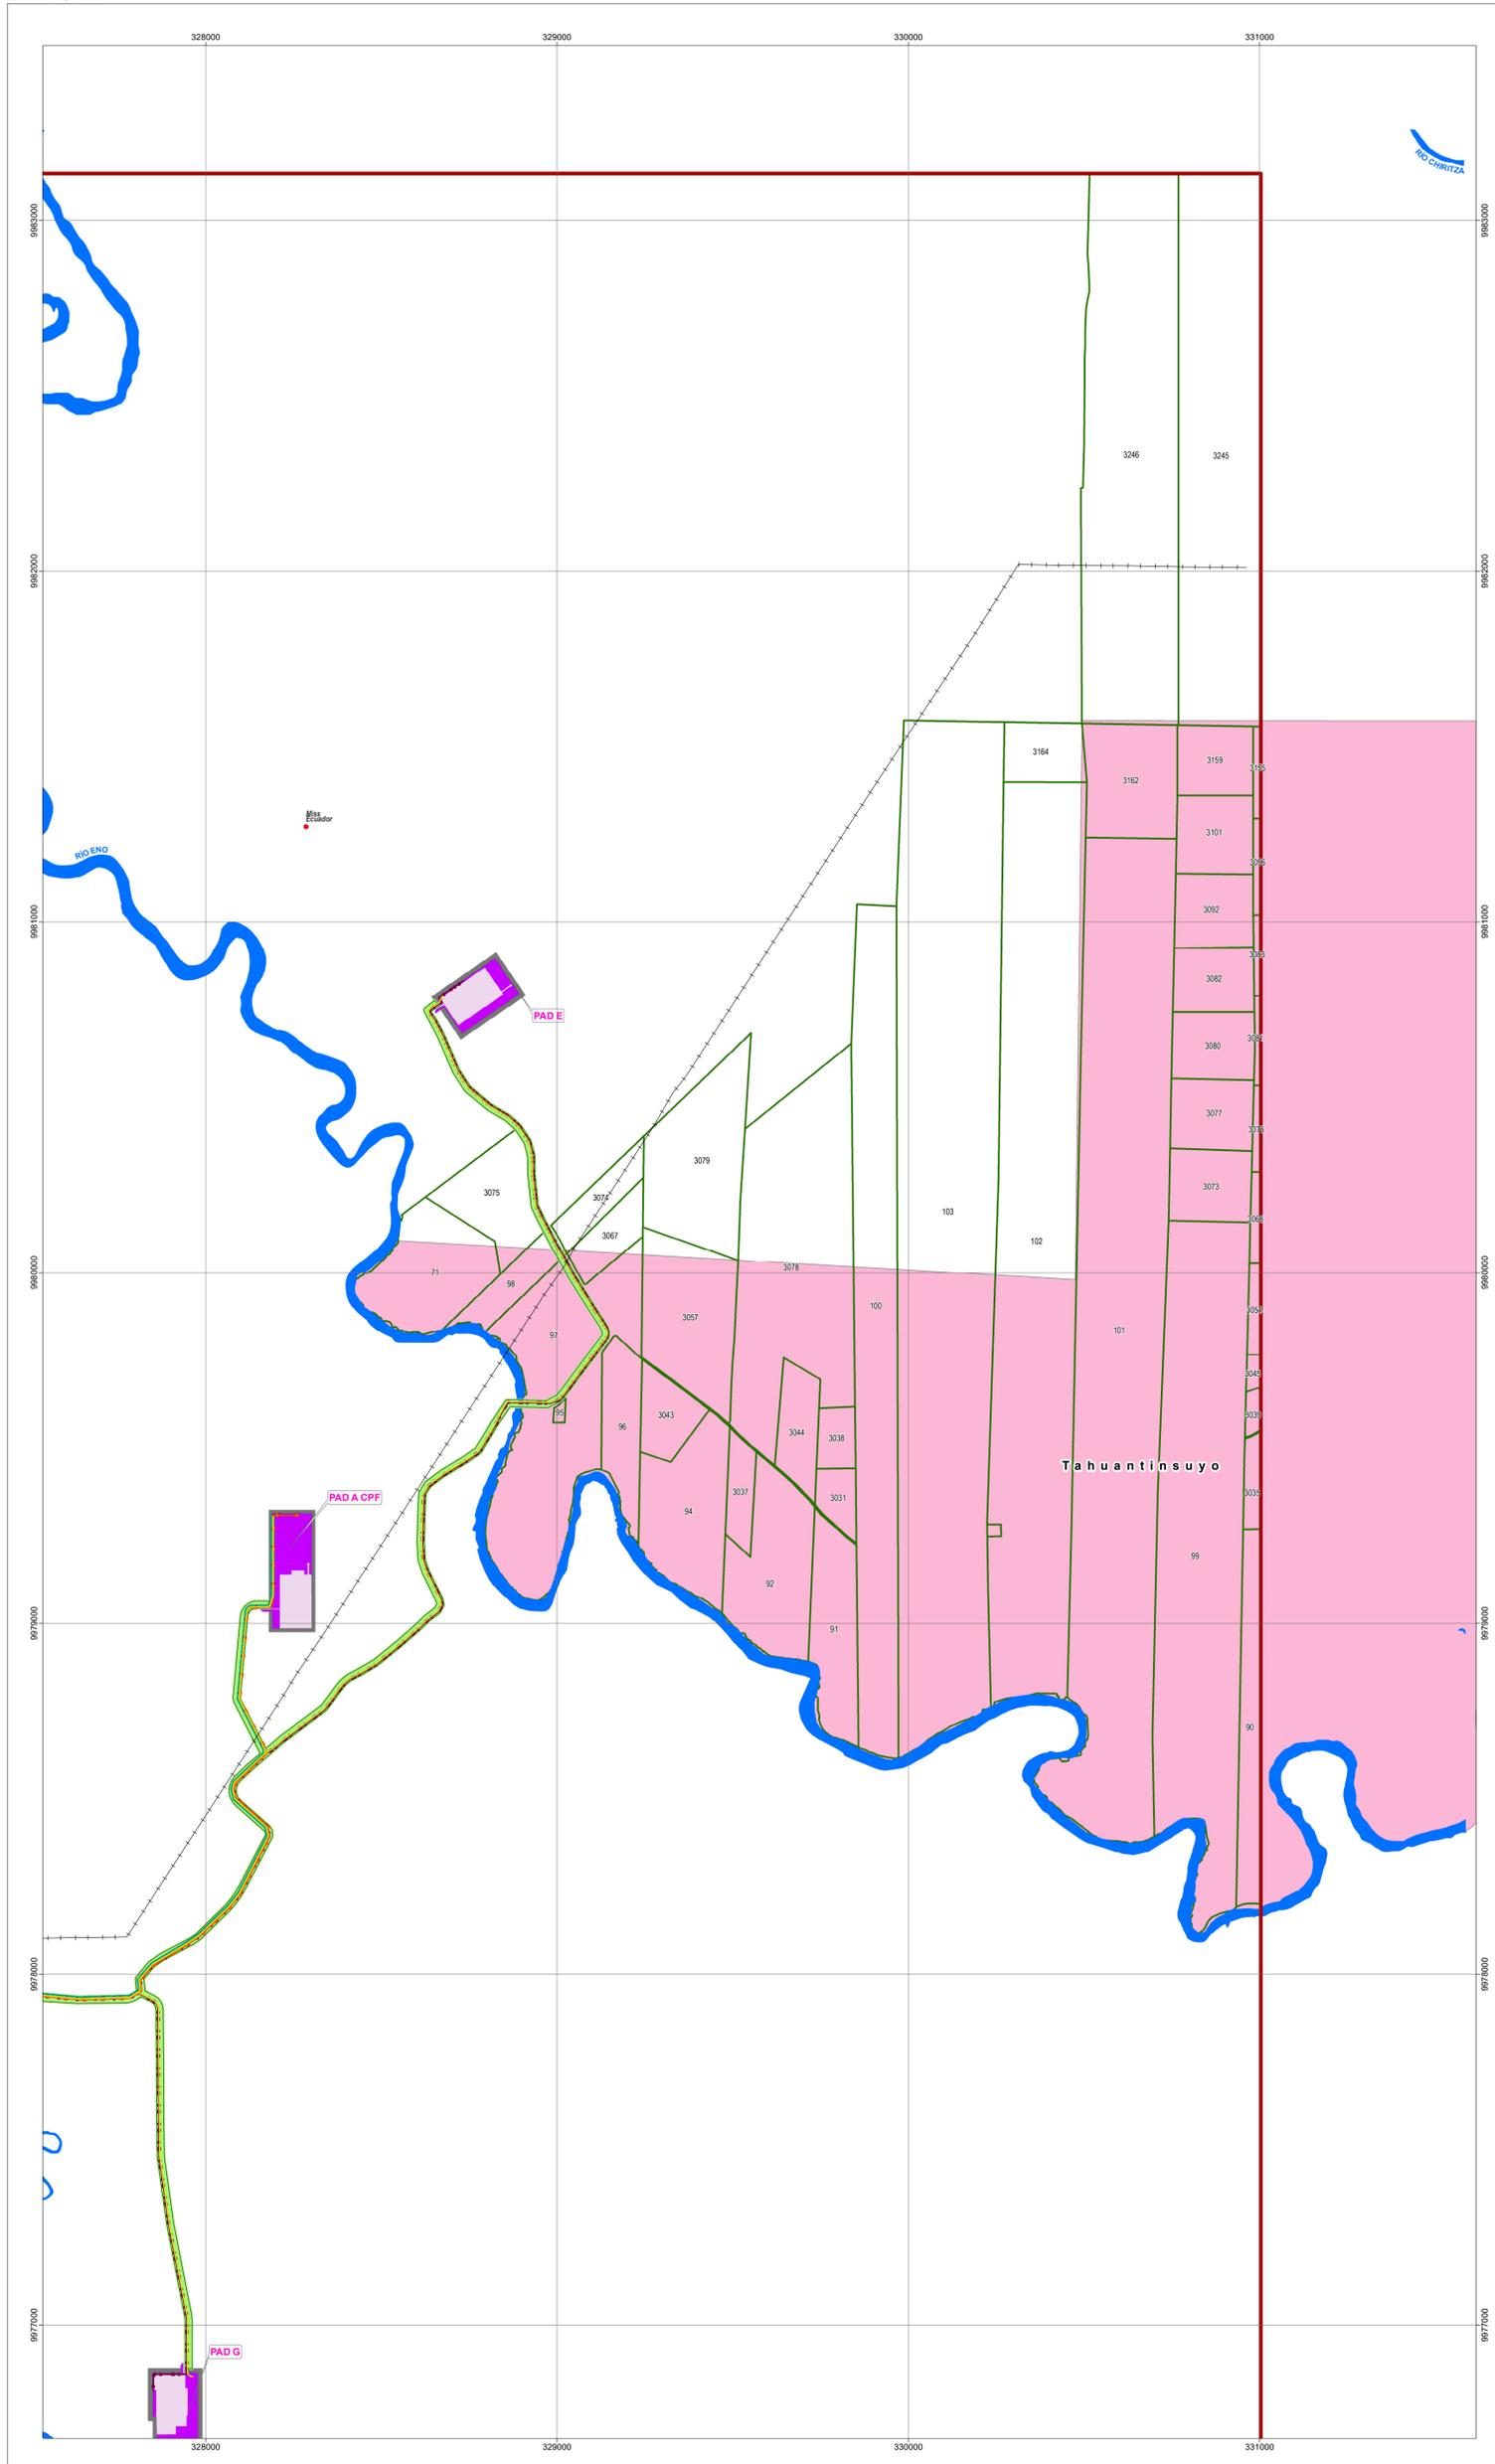

LEYENDA

- Bloque Espejo
- Área geográfica
- IMPLANTACIÓN
- Línea de flujo
- Línea de transmisión entre PADS
- Línea de transmisión interconexión con el Sistema Nacional Interconectado (SNI)
- Oleoducto secundario
- Derecho de vía compartido
- Ampliación
- Plataforma licenciada
- Talud


LOCALIDADES

- Tahuantinsuyo

PREDIOS

- Predios Bloque Espejo

Código etiqueta	Propietario
71	AGUSTÍN LEÓN
90	JOSE AGAPO BRITO
91	MIGUEL GEOVANNY PISCO GAMBOA
92	PEDRO ISRAEL MOYA NALERA
94	HÉCTOR EDGAR MORA FERRERETA
95	ORGANIZACIÓN DE MUJERES PECUARIAS LAS COLONDRINAS
96	FABIAN PÉREZ MOLINA
97	JOSE GONZALO MATUTE CASTRO
98	JAIME RODOLFO CHUJULLAN TAPIA
99	HEREDEROS DE GABRIEL SECUNDINO PULLA PULLA
100	DANIEL REINOSO
101	HEREDEROS DE ANGEL PULLA
102	ORLANDO PULLA
103	HEREDEROS DE ERICE ORLANDO ORELLANA
3031	LUIS ANTONIO PAZTO
3035	ALFREDO FRANCISCO LEON
3037	DANIEL MORA
3038	WILLIAN HOYOS BRICEÑO
3039	SOLANDA AIDE ZAMBRANO QUIROZ
3043	DINA PAZTO
3044	TITO AGUSTIN PULLA FAREZ
3045	ALFREDO BRITO
3054	SANDRA ZAMBRANO
3057	LUIS ANTONIO PAZTO
3067	ABEL ARTURO SANCHEZ JARAMILLO
3068	LUIS ALBERTO ZAMBRANO QUIROZ
3073	MARIA LUBALDINA PULLA CORONEL
3074	ANTONIN ESTEBAN SANTOS VASQUEZ
3075	RUBEN DARIO VARGAS ORTIZ
3076	JOSE LUIS ZAMBRANO
3077	BLANCA PULLA CORONEL
3078	ELEUTERIO VICTOR ORTEGA PAREDES
3079	PISCO GAMBOA MIGUEL GEOVANNY
3080	MANUEL MARCELO PULLA
3081	SOLANDA AIDE ZAMBRANO QUIROZ
3082	CARLOS SECUNDINO PULLA
3083	DAVID MUÑOZ
3092	JOSE PULLA CORONEL
3096	VICTOR OSWALDO ZAMBRANO QUIROZ
3101	FELIX PULLA CORONEL
3155	ROSA BEATRIZ ZAMBRANO QUIROZ
3159	LUIS PULLA CORONEL
3162	EDISON GAVILANEZ
3164	TITO AGUSTIN PULLA FAREZ
3245	ELSA NIEVES GARCIA VARGAS
3246	ULIBO CESAR VEGA MELENA

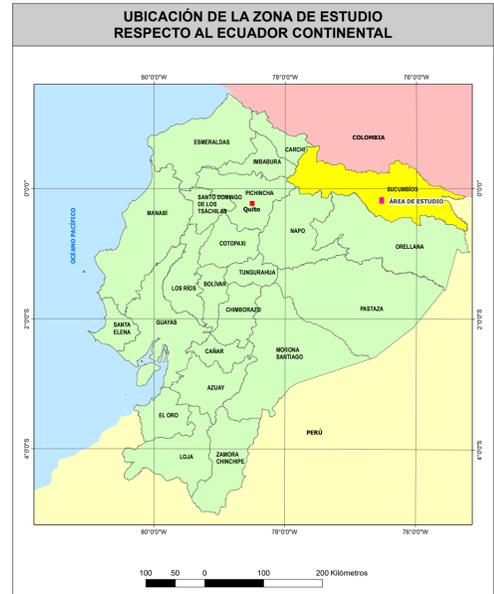

SÍMBOLOS CONVENCIONALES

- Centro poblado
- Drenaje principal

INFRAESTRUCTURA EXISTENTE

- Línea de transmisión eléctrica

ESCALA GRÁFICA

1:10000

Proyección UTM. Elipsoide WGS84.
Datum Horizontal: Sistema Geodésico Mundial WGS84.
Datum Vertical: Nivel medio del mar local. La Libertad Provincia de Santa Elena.
Zona 18 Sur.

ENTRIX Latin America | GEOPARK

ESTUDIO DE IMPACTO AMBIENTAL Y PLAN DE MANEJO AMBIENTAL PARA LA FASE DE EXPLOTACIÓN DEL BLOQUE ESPEJO

DIRECTOR DEL PROYECTO: Ing. Miguel Alemán	CONTIENE: MAPA DE PREDIOS LOCALIDAD TAHUANTINSUYO
ESCALA TRABAJO: 1:5.000	FECHA: agosto, 2024
ESCALA IMPRESIÓN: 1:10.000	ARCHIVO DIGITAL: C:\GIA_CENTROCCION_EBPLOM\DIRECTOS\3.3-B PREDIOS TAHUANTINSUYO.dwg
ELABORADO POR: DEPARTAMENTO GIS ENTRIX	SOBRE LA BASE DE: IGM. Proyecto de inversión "Obtención de cartografía escala 1:5.000 y generación de cartografía básica oficial escala 1:25.000 a nivel nacional" escala 1:5000, 2011-2017 Geopark. Diseño de facilidades del proyecto, 2023. Ministerio de Energía y Minas. Bloque petrolero 2020. Vía Legal. Informe de Gestión Inmobiliaria Bloque Espejo, noviembre 2020. GAD Municipal Shushufindi. Catastro, mayo - junio, 2023.

PROYECTO:10490309