


Zona 18 Sur

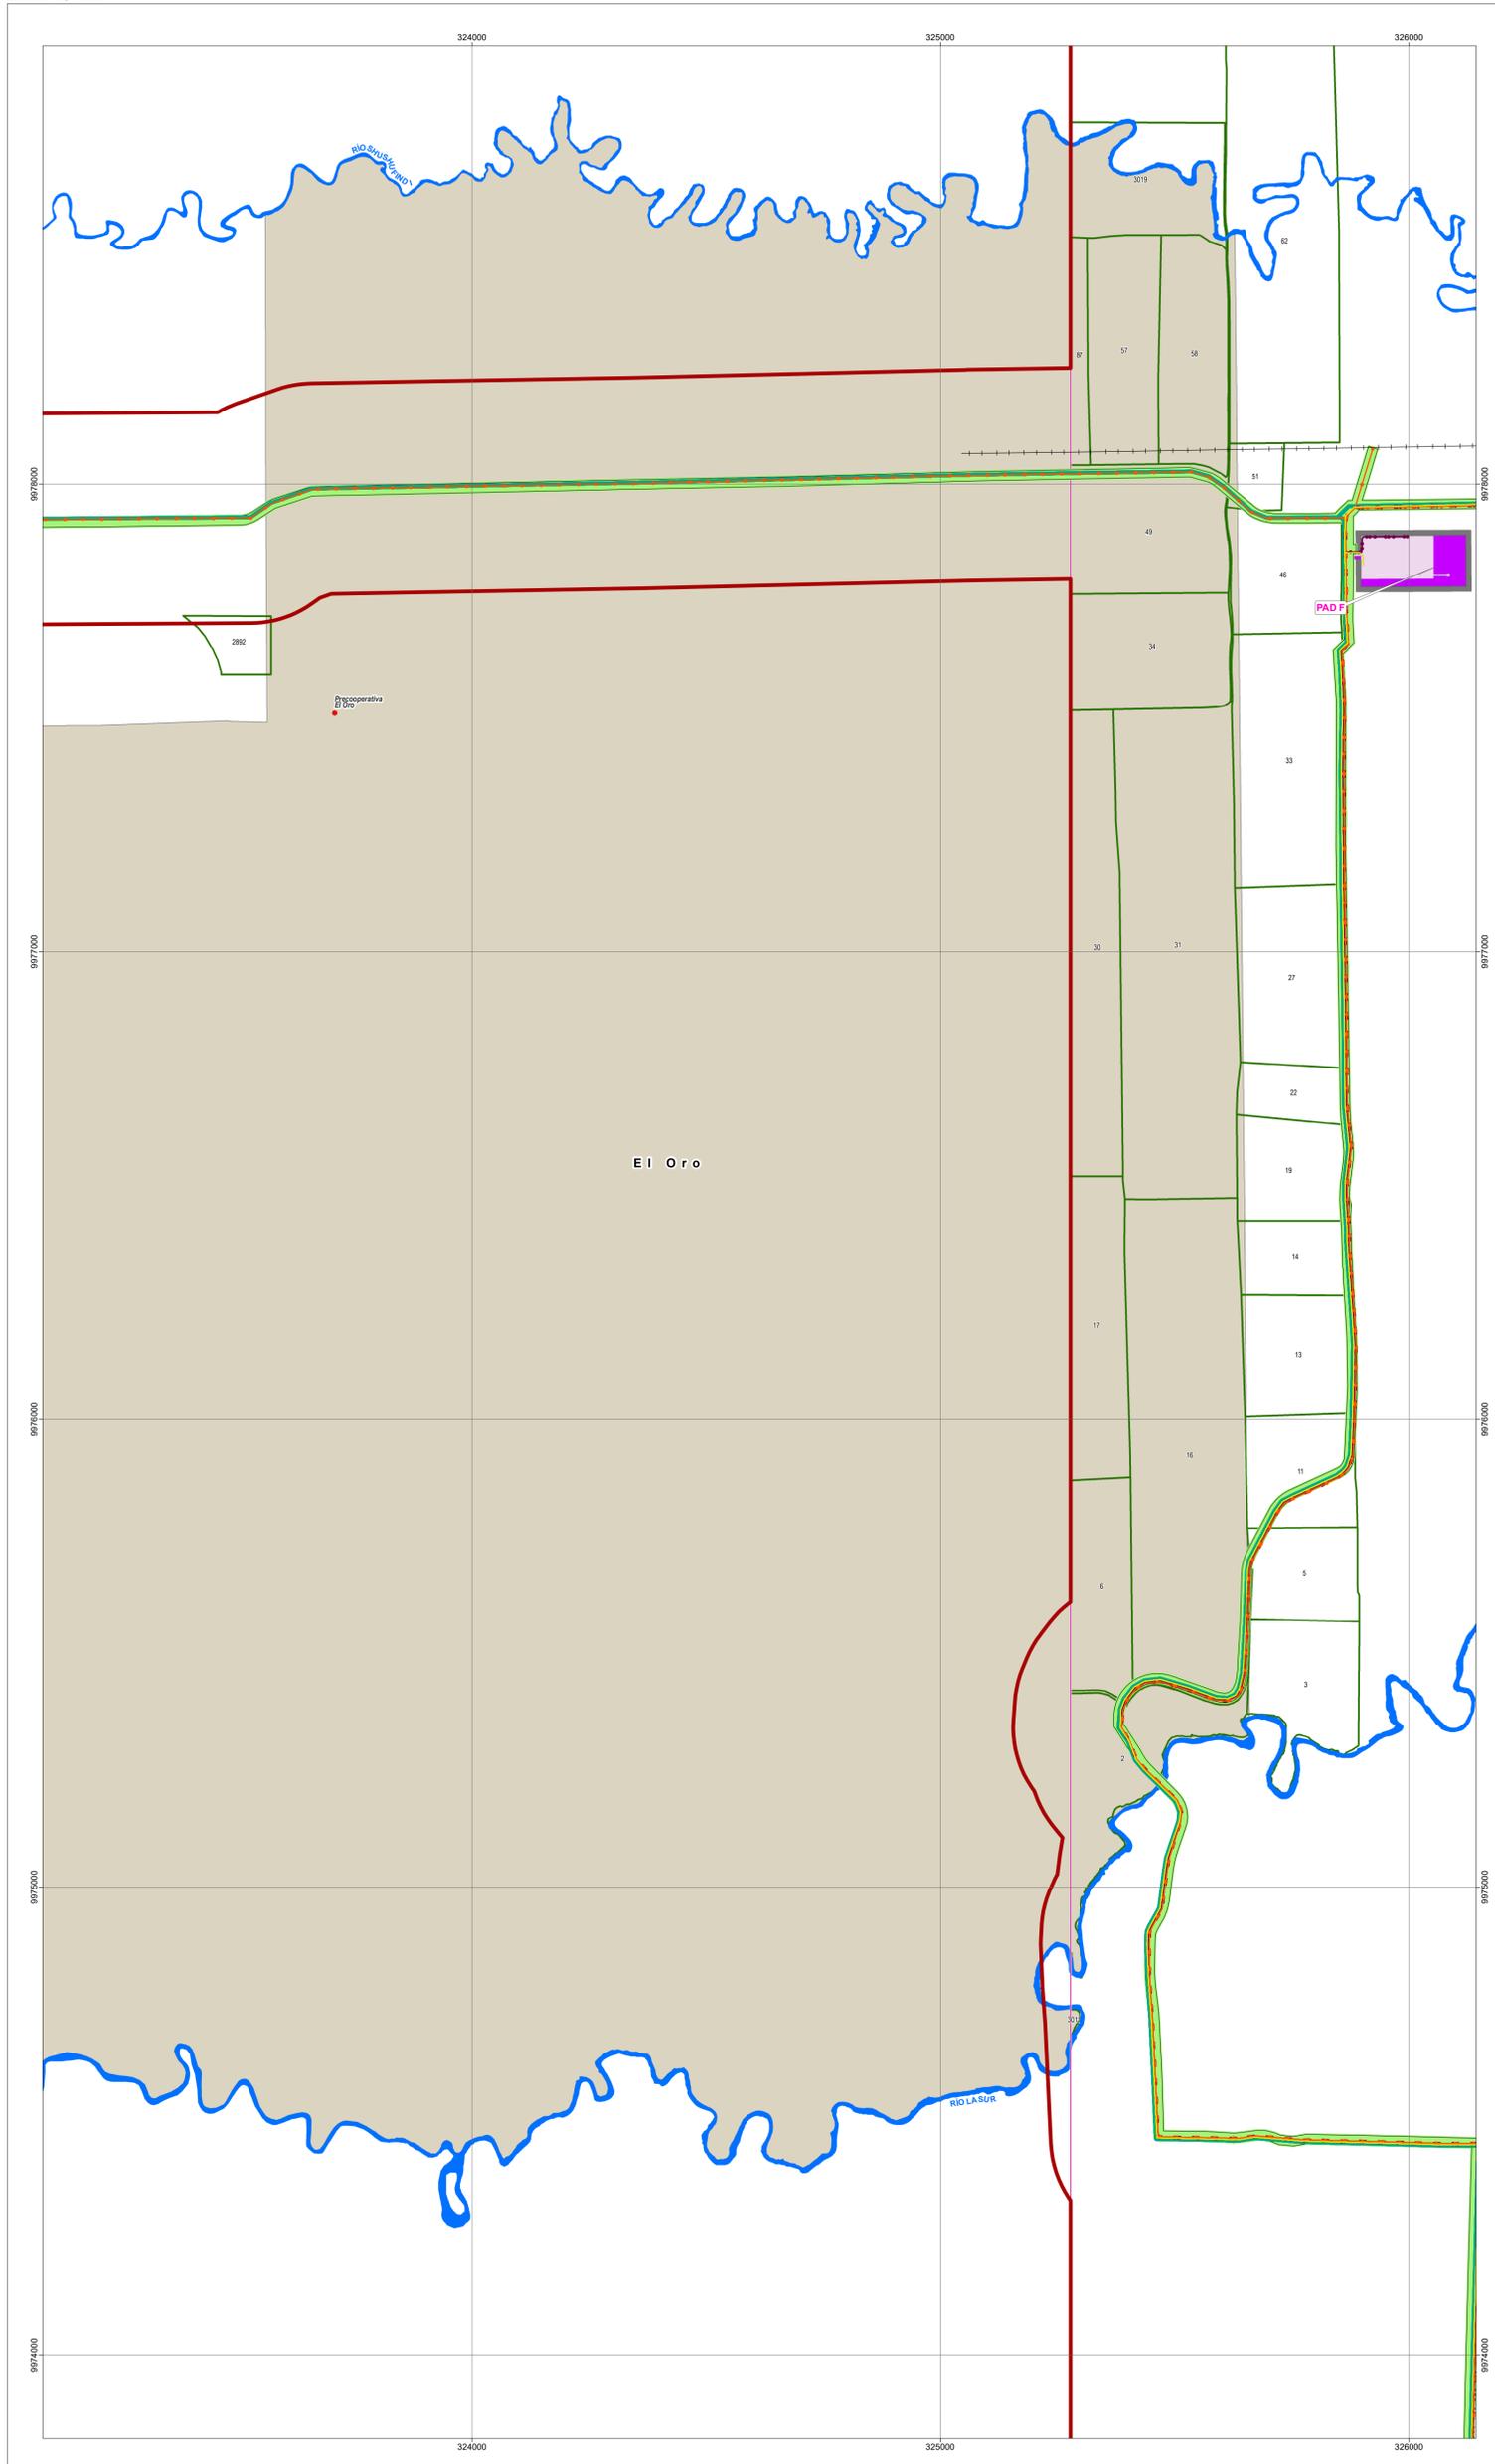

**LEYENDA**

- Bloque Espejo
- Área geográfica
- Línea de flujo**
  - Línea de flujo
  - Línea de transmisión entre PADs
  - Línea de transmisión interconexión con el Sistema Nacional Interconectado (SNI)
  - Oleoducto secundario
  - Derecho de vía compartido
  - Ampliación
  - Plataforma licenciada
  - Talud


**LOCALIDADES**

- El Oro

**PREDIOS**

- Predios Bloque Espejo

Código etiqueta	Propietario
2	ENMA LUCIA CABRERA
3	FERNANDO ORTEGA
5	LUIS ORTEGA
6	HÉCTOR ESPINOZA
11	AJENJO RUSIO ORTEGA BARCO
13	ÁNGEL MANOBANDA
14	MARÍA DEL CARMEN ORTEGA SANCHEZ
16	BENJAMÍN CAMBO
17	ÁNGEL ARTURO MANOBANDA ESTRELLA
19	LUIS ORTEGA
22	MARITZA ORTEGA
27	JULIA ORTEGA
30	MELIDA CHUCULLAN
31	ATANACIO CHUQUICONDO
33	ROBERTO ORTEGA
34	LUIZ ANGAMARCA
46	ISIDRO CEDEÑO
49	SEGUNDO ANGAMARCA
51	MIGUEL FERNANDO CAMPOVERDE GARCÍA
57	HEREDEROS DE OSWALDO GUALPA
58	HEREDEROS DE WASHINGTON GUALPA
62	GERARDO MIGUEL CAMPOVERDE SARTAMA
87	HUMBERTO GUALPA
2892	REA MONAR JUAN BOLIVAR
3011	ENMA LUCIA CABRERA
3019	OSCAR SANTANA

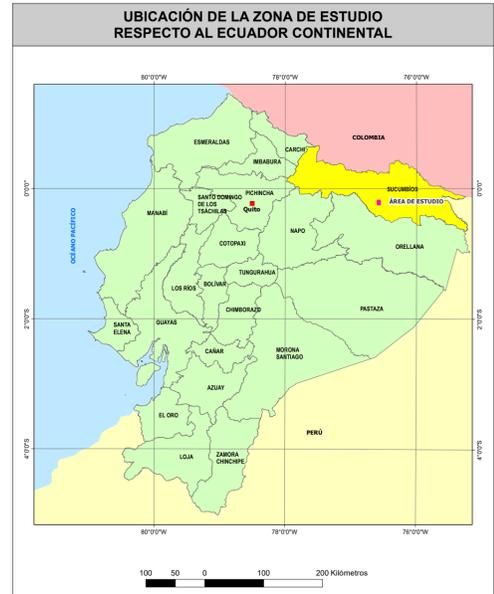

**SÍMBOLOS CONVENCIONALES**

- Centro poblado
- Drenaje principal
- INFRAESTRUCTURA EXISTENTE**
  - Línea de transmisión eléctrica

**ESCALA GRÁFICA**

1:7500

Proyección UTM. Elipsoide WGS84.  
Datum Horizontal: Sistema Geodésico Mundial WGS84.  
Datum Vertical: Nivel medio del mar local. La Libertad Provincia de Santa Elena.  
Zona 18 Sur.

**ENTRIX Latin America** **GEOPARK**

**ESTUDIO DE IMPACTO AMBIENTAL Y PLAN DE MANEJO AMBIENTAL PARA LA FASE DE EXPLOTACIÓN DEL BLOQUE ESPEJO**

<b>DIRECTOR DEL PROYECTO:</b> Ing. Miguel Alemán	<b>CONTIENE:</b> MAPA DE PREDIOS LOCALIDAD EL ORO
<b>ESCALA TRABAJO:</b> 1:5.000	<b>FECHA:</b> agosto, 2024
<b>ESCALA IMPRESIÓN:</b> 1:12.000	<b>ARCHIVO DIGITAL:</b> <a href="#">GEOGRAPHICAL INFORMATION SYSTEMS AND REMOTE SENSING</a>
<b>ELABORADO POR:</b> DEPARTAMENTO GIS ENTRIX	<b>SOBRE LA BASE DE:</b> IGM. Proyecto de inversión "Obtención de cartografía escala 1:5.000 y generación de cartografía básica oficial escala 1:25.000 a nivel nacional" escala 1:5000, 2011-2017 GeoPark. Diseño de facilidades del proyecto, 2023. Ministerio de Energía y Minas. Bloque petrolero 2020. Visa Legal. Informe de Gestión Inmobiliaria Bloque Espejo, noviembre 2020. GAD Municipal Shushufindi. Catastro, mayo - junio, 2023.

**PROYECTO: 10490309**