


ESTUDIO DE IMPACTO AMBIENTAL Y PLAN DE MANEJO AMBIENTAL PARA LA FASE DE EXPLOTACIÓN DEL BLOQUE ESPEJO

Cartas topográficas. Escala 1:50 000
P III-A4, P III-A2, P III-B1, P III-B3

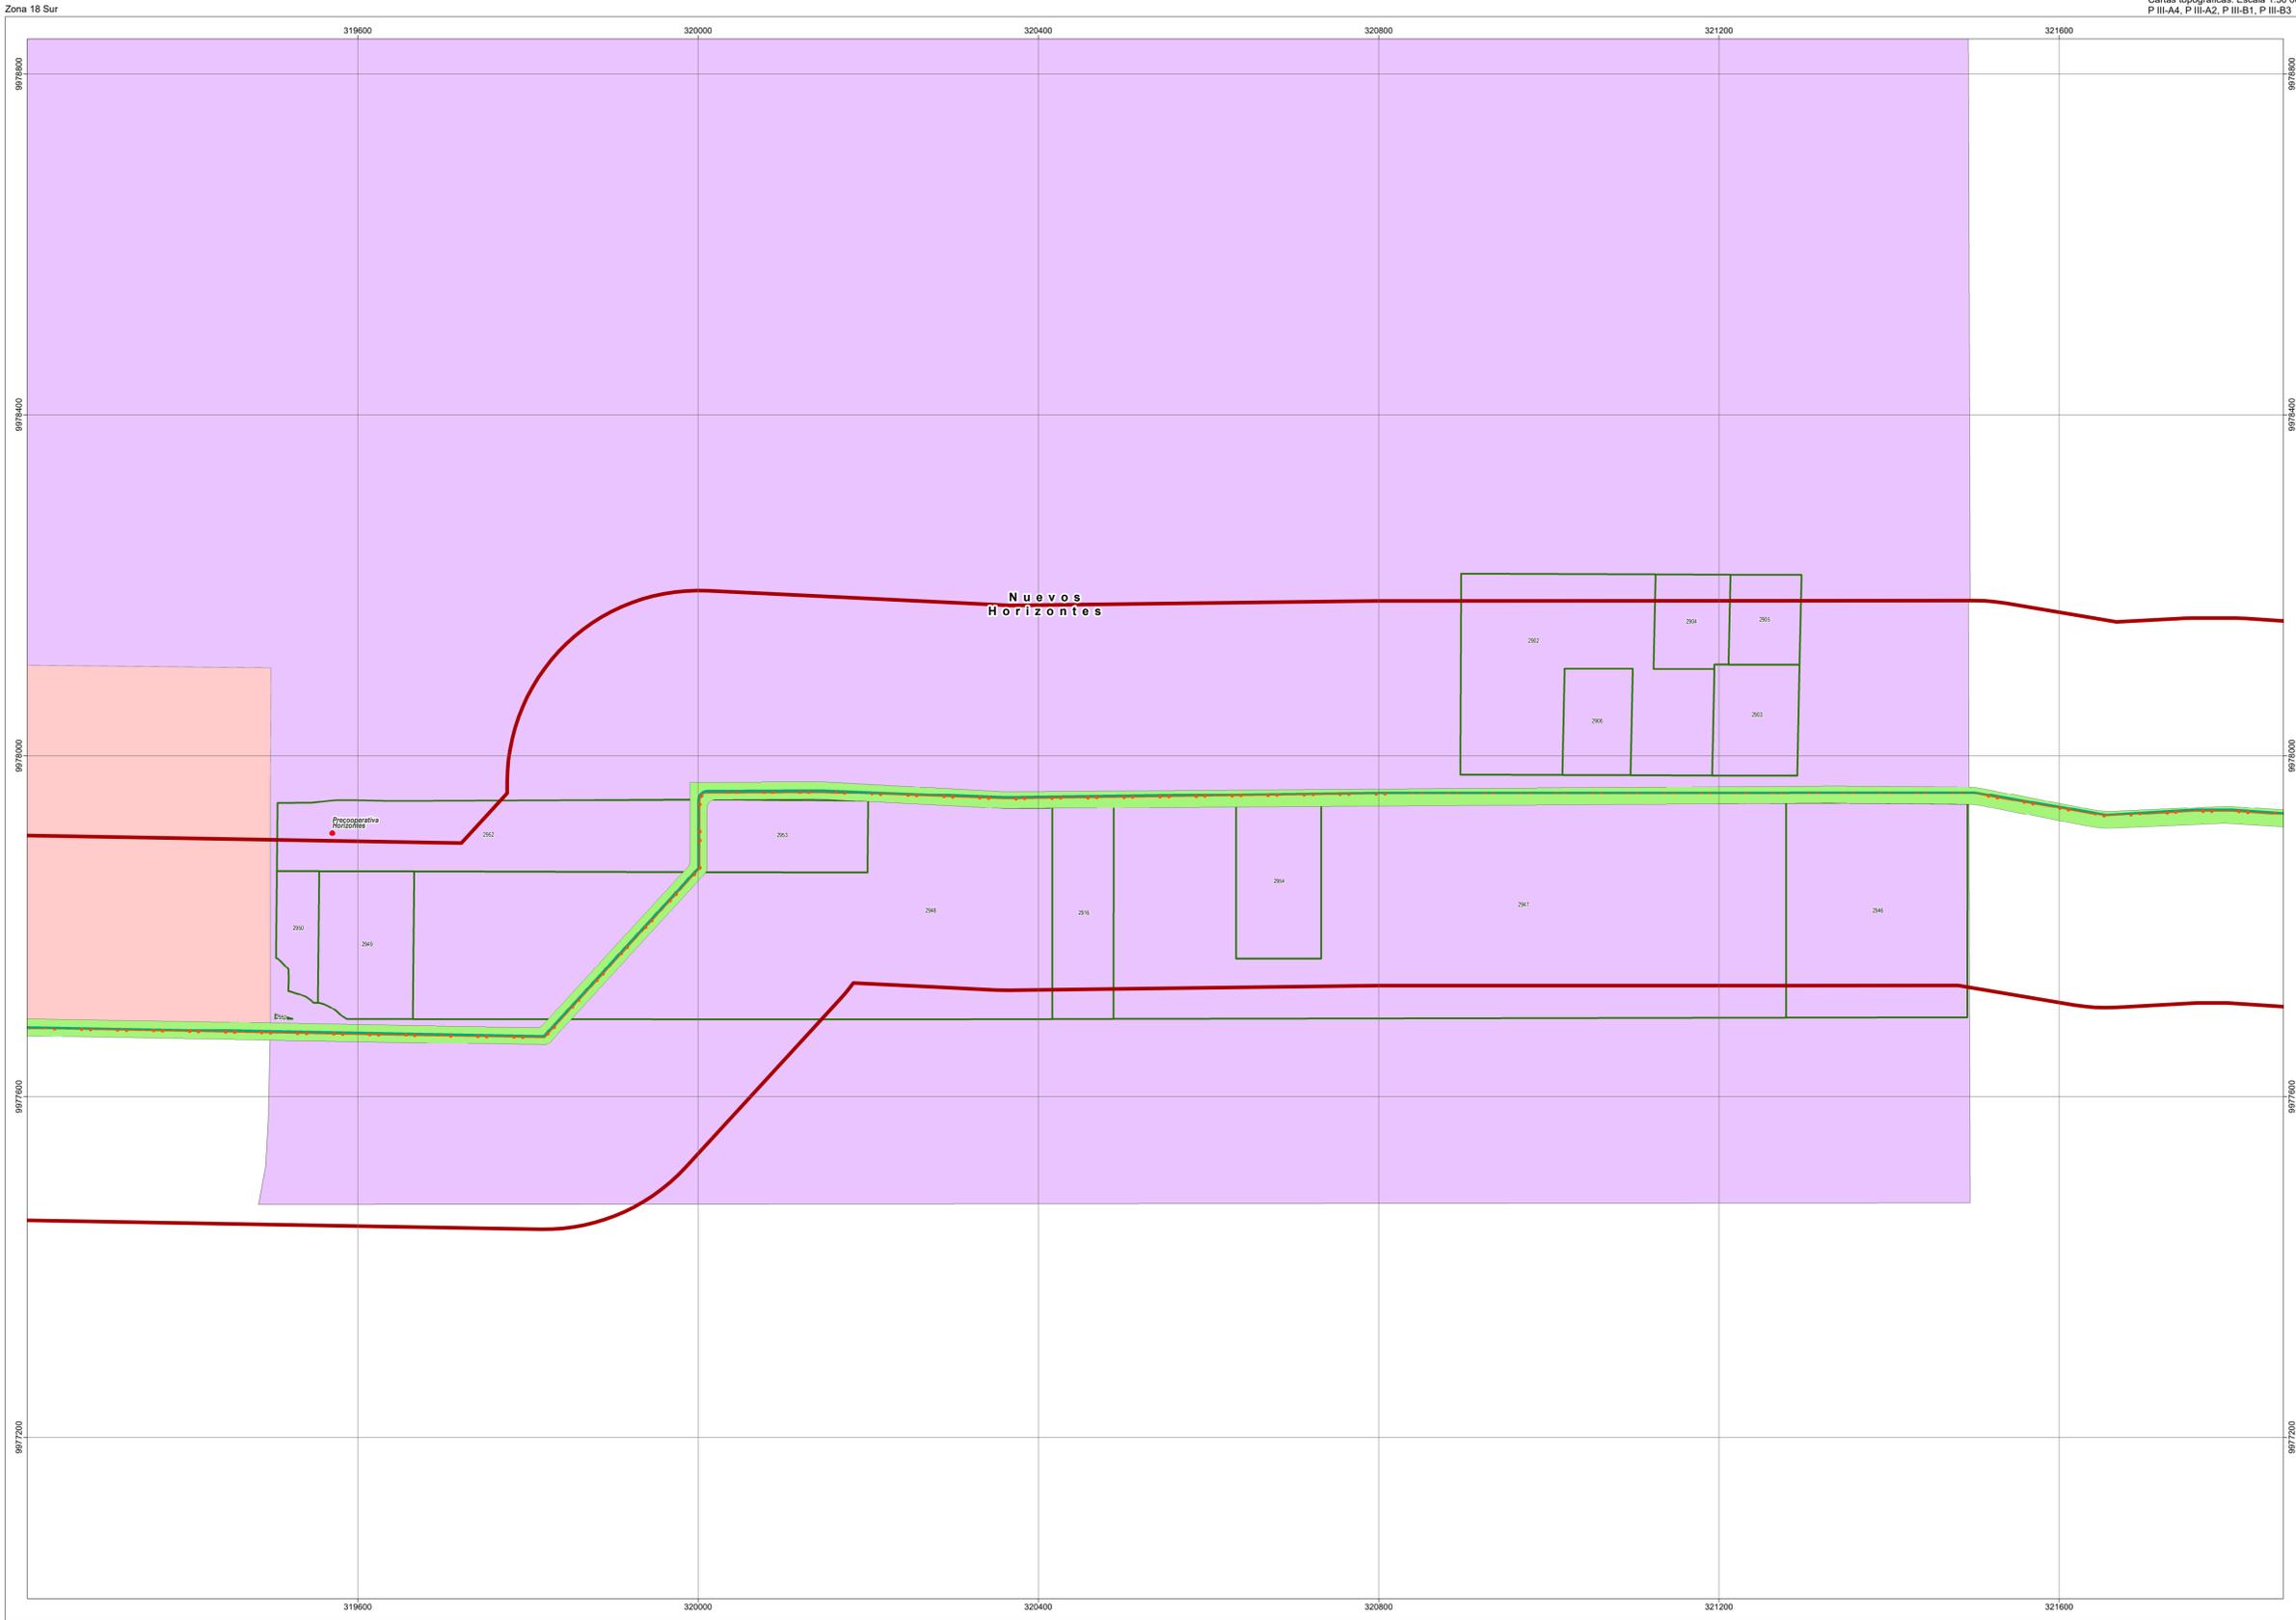


LEYENDA

- Área geográfica
- IMPLANTACIÓN**
- Línea de transmisión interconexión con el Sistema Nacional Interconectado (SNI)
- Oleoducto secundario
- Derecho de vía compartido
- LOCALIDAD**
- Nuevos Horizontes
- PREDIOS**
- Predios fuera del Bloque Espejo

Código etiqueta	Propietario
2902	SILVA CRUZ HERMINIA
2903	BOSQUEZ ROMERO SEGIO ELCIDES
2904	LOOR VIVAS MARTHA MARIA
2905	BOSQUEZ ATENCIA ORLY ALFREDO
2906	CARANQUI SILVA VILMA ROCIO
2916	SIN INFORMACIÓN
2946	SIN INFORMACIÓN
2947	SIN INFORMACIÓN
2948	SIN INFORMACIÓN
2949	SIN INFORMACIÓN
2950	SIN INFORMACIÓN
2951	SIN INFORMACIÓN
2952	SIN INFORMACIÓN
2953	SIN INFORMACIÓN
2954	SIN INFORMACIÓN

UBICACIÓN DE LA ZONA DE ESTUDIO RESPECTO AL ECUADOR CONTINENTAL

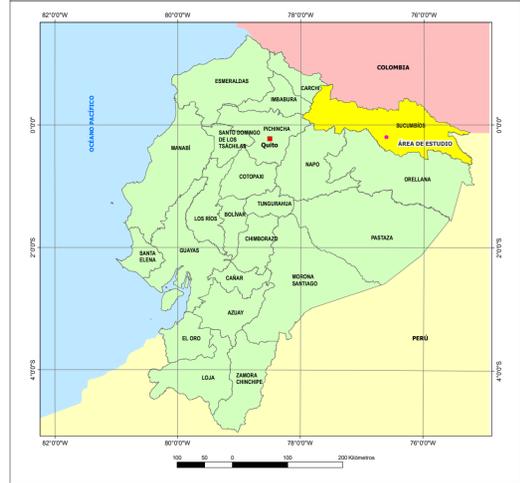

SÍMBOLOS CONVENCIONALES

- Centro poblado
- Zona urbana



ESCALA GRÁFICA

1:4000

Proyección UTM. Elipsoide WGS84.
Datum Horizontal: Sistema Geodésico Mundial WGS84.
Datum Vertical: Nivel medio del mar local. La Libertad Provincia de Santa Elena.
Zona 18 Sur.

ESTUDIO DE IMPACTO AMBIENTAL Y PLAN DE MANEJO AMBIENTAL PARA LA FASE DE EXPLOTACIÓN DEL BLOQUE ESPEJO

DIRECTOR DEL PROYECTO: Ing. Miguel Alemán		CONTIENE: MAPA DE PREDIOS LOCALIDAD NUEVOS HORIZONTES	
ESCALA TRABAJO: 1:5.000	FECHA: agosto, 2024	ARCHIVO DIGITAL:	No. 3,3-2-G
ELABORADO POR: DEPARTAMENTO GIS ENTRIX		SOBRE LA BASE DE: KOA Proyecto de inversión "Optimización de cartografía a escala 1:5.000 y generación de cartografía básica oficial a escala 1:50.000 a nivel nacional" agosto 1998, 2015, 2017 Geopark, Oficina de Estudios de Proyectos, junio 2024. Ministerio de Energía y Minas, Boletín petrolero 2020 GAD Municipal Shushufiki, Cacha, mayo, junio 2023	

PROYECTO: 10490309