
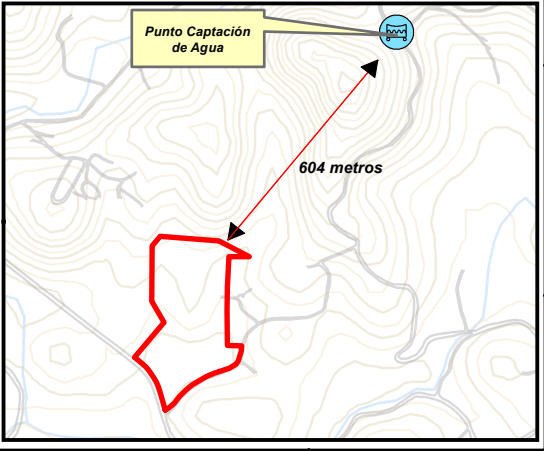


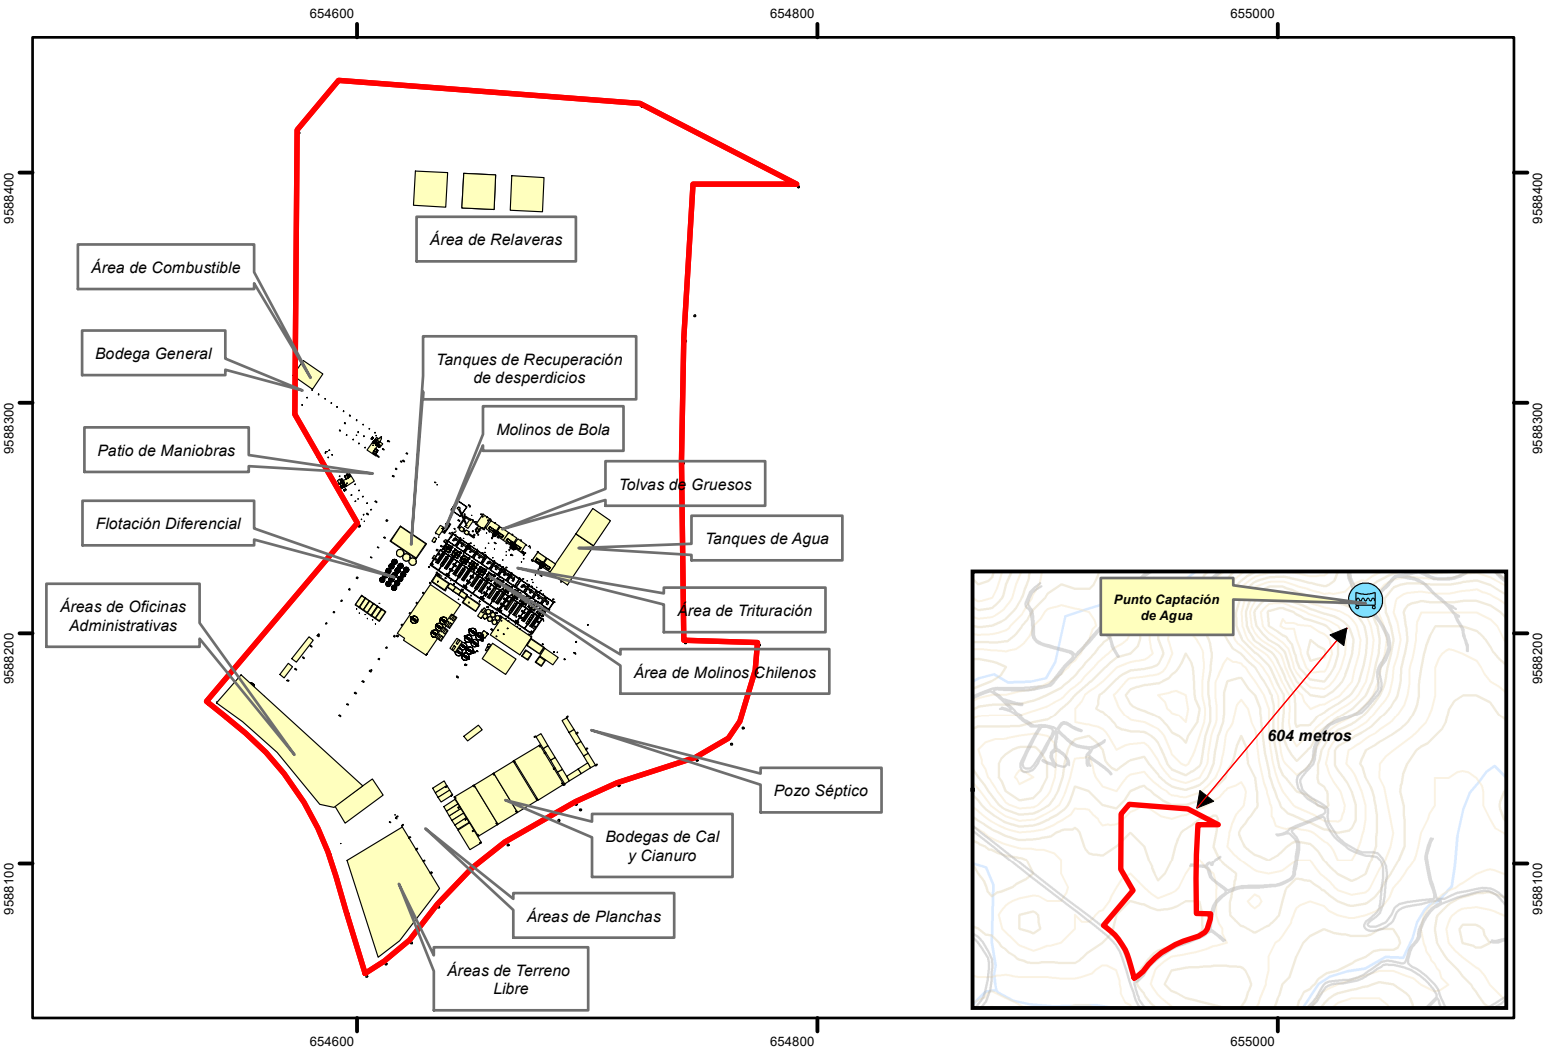

Leyenda Temática

Planta de Beneficio Santino Asociados y Compañía Código 30000722

INFRAESTRUCTURA OPERATIVA

Infraestructura Operativa

PUNTO_CAP_AGUA

Signos Convencionales


Vías

Ríos secundarios

Curvas de nivel primarias

Curvas de nivel secundarias

Poblados

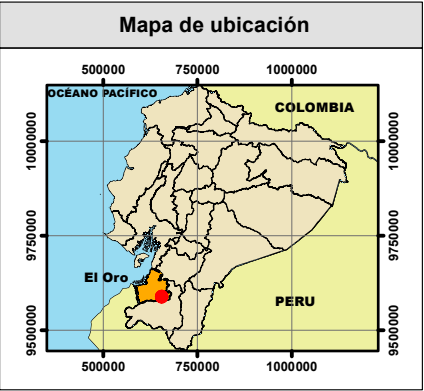

Punto de Captación de Agua

Orden	Fuente	x	y	Tipo
1	Canal el Tablón	655119,03	9588895,55	Captacion de agua

Escala numérica: 1:3.285

0

25

50

100

150

200

m

Proyección: Universal Transversal de Mercator UTM
Datum Horizontal: Sistema Geodésico Mundial WGS 84
Zona: 17 Sur

ESTUDIO DE IMPACTO AMBIENTAL Y PLAN DE MANEJO AMBIENTAL PARA LA OPERACIÓN, MANTENIMIENTO Y CIERRE DE LA PLANTA DE BENEFICIO DE MINERALES METÁLICOS SANTINO ASOCIADOS Y COMPAÑÍA CÓDIGO 30000722

Contiene: **MAPA INFRAESTRUCTURA OPERATIVA DEL PROYECTO**

Proponente: Cia. TINOCO MINING & METALS CORPORATION TIMICORP C.L	Consultor: VISION AMBIENTAL	Responsable: VISION AMBIENTAL
Escala de trabajo: 1:8.000	Fecha edición: Diciembre 2024	Mapa No: 7.6
Fuente: Cartografía Básica: Instituto Geografico Militar. (2013). Hoja Topográfica de Zaruma Escala 1:50.000 Grupo consultor. (2023). Información levantada en campo		