


ESTUDIO COMPLEMENTARIO AL ESTUDIO DE IMPACTO AMBIENTAL EXPOST Y PLAN DE MANEJO PARA LA FASE DE DESARROLLO Y PRODUCCIÓN DEL ÁREA DENOMINADA INTRACAMPOS EN EL BLOQUE PBHI APROBADO MEDIANTE LA RESOLUCIÓN MINISTERIAL NO.232 DEL 8 DE AGOSTO DE 2016, PARA LA CONSTRUCCIÓN DE LA PLATAFORMA INCHI G, VÍA DE ACCESO Y PERFORACIÓN DE POZOS

ECUADOR - ESCALA 1:12,000

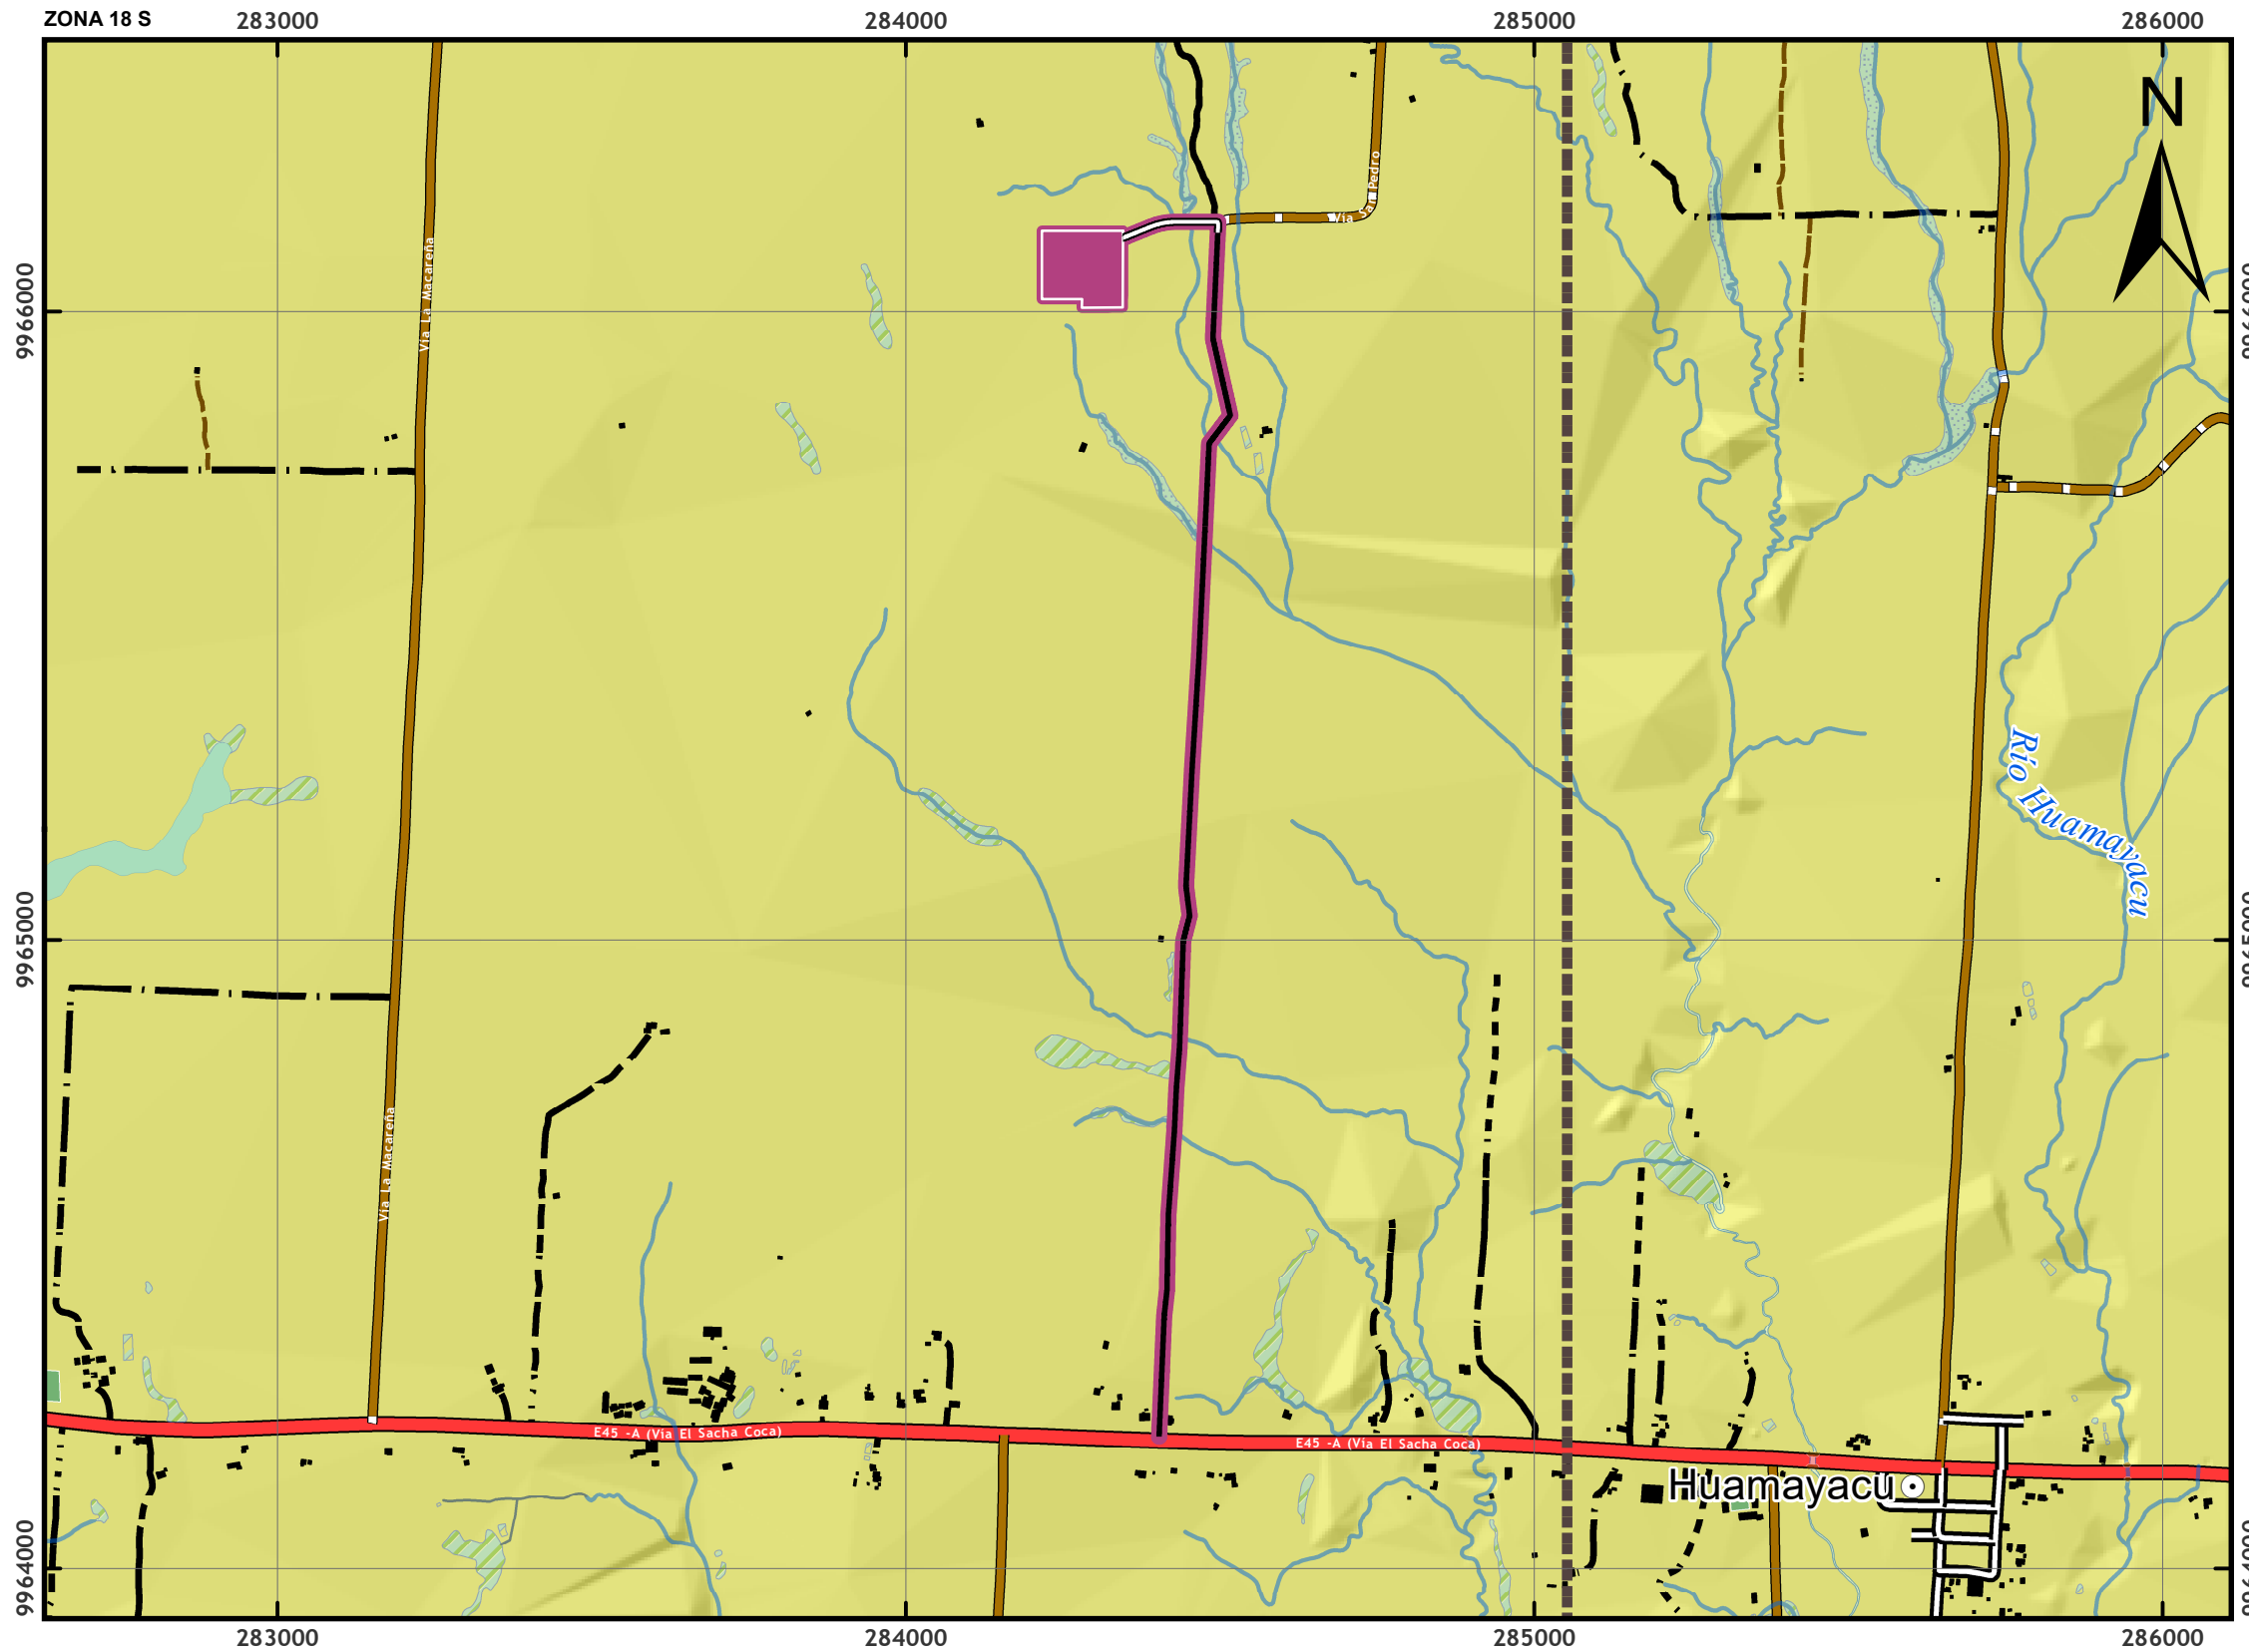

LEYENDA



Riesgos del Proyecto sobre el Ambiente

Riesgo Medio

Resumen de los Riesgos del Proyecto sobre el Ambiente			
RIESGO	CATEGORÍA	CALIFICACIÓN	TOTAL
Riesgos Físicos			
Explosión y/o Incendio	2D	MEDIO	
Accidentes e Incidentes	3D	MEDIO	
Captación de Agua para las Actividades del Proyecto	2D	MEDIO	
Derrames	2C	SERIO	
Reventones o arremetida de pozos	2C	SERIO	
Colapso de estructuras	4C	BAJO	
Riesgos Bióticos			
Introducción de Especies Exóticas	4E	BAJO	
Pérdida de Especies Endémicas o en Peligro de Extinción	4C	BAJO	
Fragmentación de Hábitat	2C	SERIO	
Extracción de flora y fauna para tráfico ilegal	4E	BAJO	
Caída y/o entrapamiento de animales	2B	ALTO	
Atropellamiento de fauna	4E	BAJO	
Efecto borde	2C	SERIO	
Riesgos Sociales			
Incremento de los Niveles de Ruido y Emisión de Partículas de Polvo	3C	MEDIO	
Afectación a Cuerpos de Agua	2D	MEDIO	
Accidentes de Tránsito	2D	MEDIO	
Fallas Operativas	2D	MEDIO	
Pérdida de Cultura Local	4E	BAJO	
Cambio de Uso de Suelo	3C	MEDIO	

SIMBOLOGÍA CONVENCIONAL

LUGARES POBLADOS	HIDROGRAFÍA	IMPLANTACIÓN
● Poblado	— Río Perenne	— Vía a construir
■ Edificación	— Alcantarilla	— Vía a mejorar
CAMINOS	— Río Doble	■ Plataforma a construir
— Pavimentada	— Lago / Laguna	— Límite Bloque PBHI
— Afirmada	— Estanque	
— Camino de verano	— Ciénaga	
— Rodera	— Área Inundación	
— Sendero		

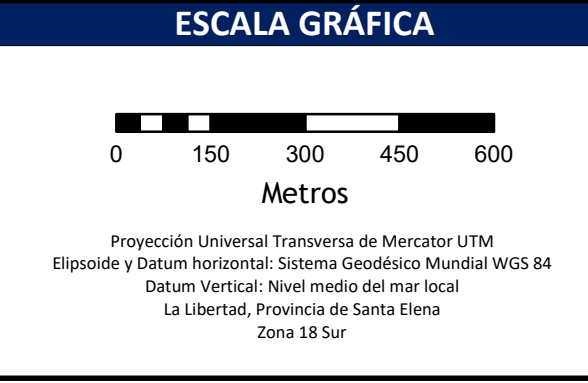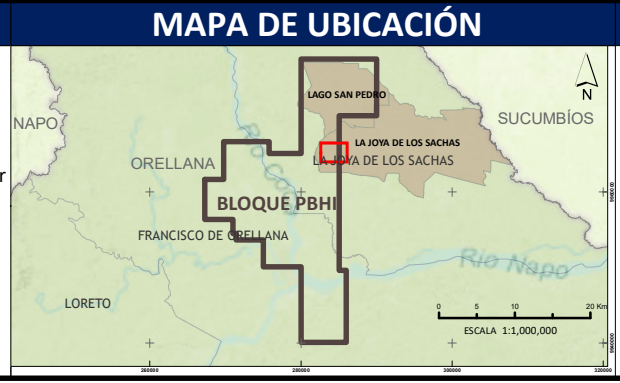

corena
A LAMOR Group Company

MAPA DE RIESGOS ENDÓGENOS MAPA No. 40

ESC. IMPRESIÓN:	1:12,000	FECHA EDICIÓN:	10/14/2022	DIRECTORA DEL PROYECTO:	ING. ALCIRA YEGRES
ESC. TRABAJO:	1:5,000	ARCHIVO DIGITAL:	D:\CORENA\INCHI_G\02_MXD	FIRMA RESPONSABILIDAD	

FUENTE: Cartografía Básica Oficial IGM, Escala 1:5 000, 2011-2017

ING. SOPHIA MORA
MAAE-SUIA-0674-CI