

**ESTUDIO COMPLEMENTARIO AL ESTUDIO DE IMPACTO AMBIENTAL EXPOST Y PLAN DE MANEJO PARA LA FASE DE DESARROLLO Y PRODUCCIÓN DEL ÁREA DENOMINADA INTRACAMPOS EN EL BLOQUE PBHI APROBADO MEDIANTE LA RESOLUCIÓN MINISTERIAL NO.232 DEL 8 DE AGOSTO DE 2016, PARA LA CONSTRUCCIÓN DE LA PLATAFORMA INCHI G, VÍA DE ACCESO Y PERFORACIÓN DE POZOS**

ECUADOR - ESCALA 1:10,000

ZONA 18 S

284000


285000

9966000

9966000

9965000

9965000

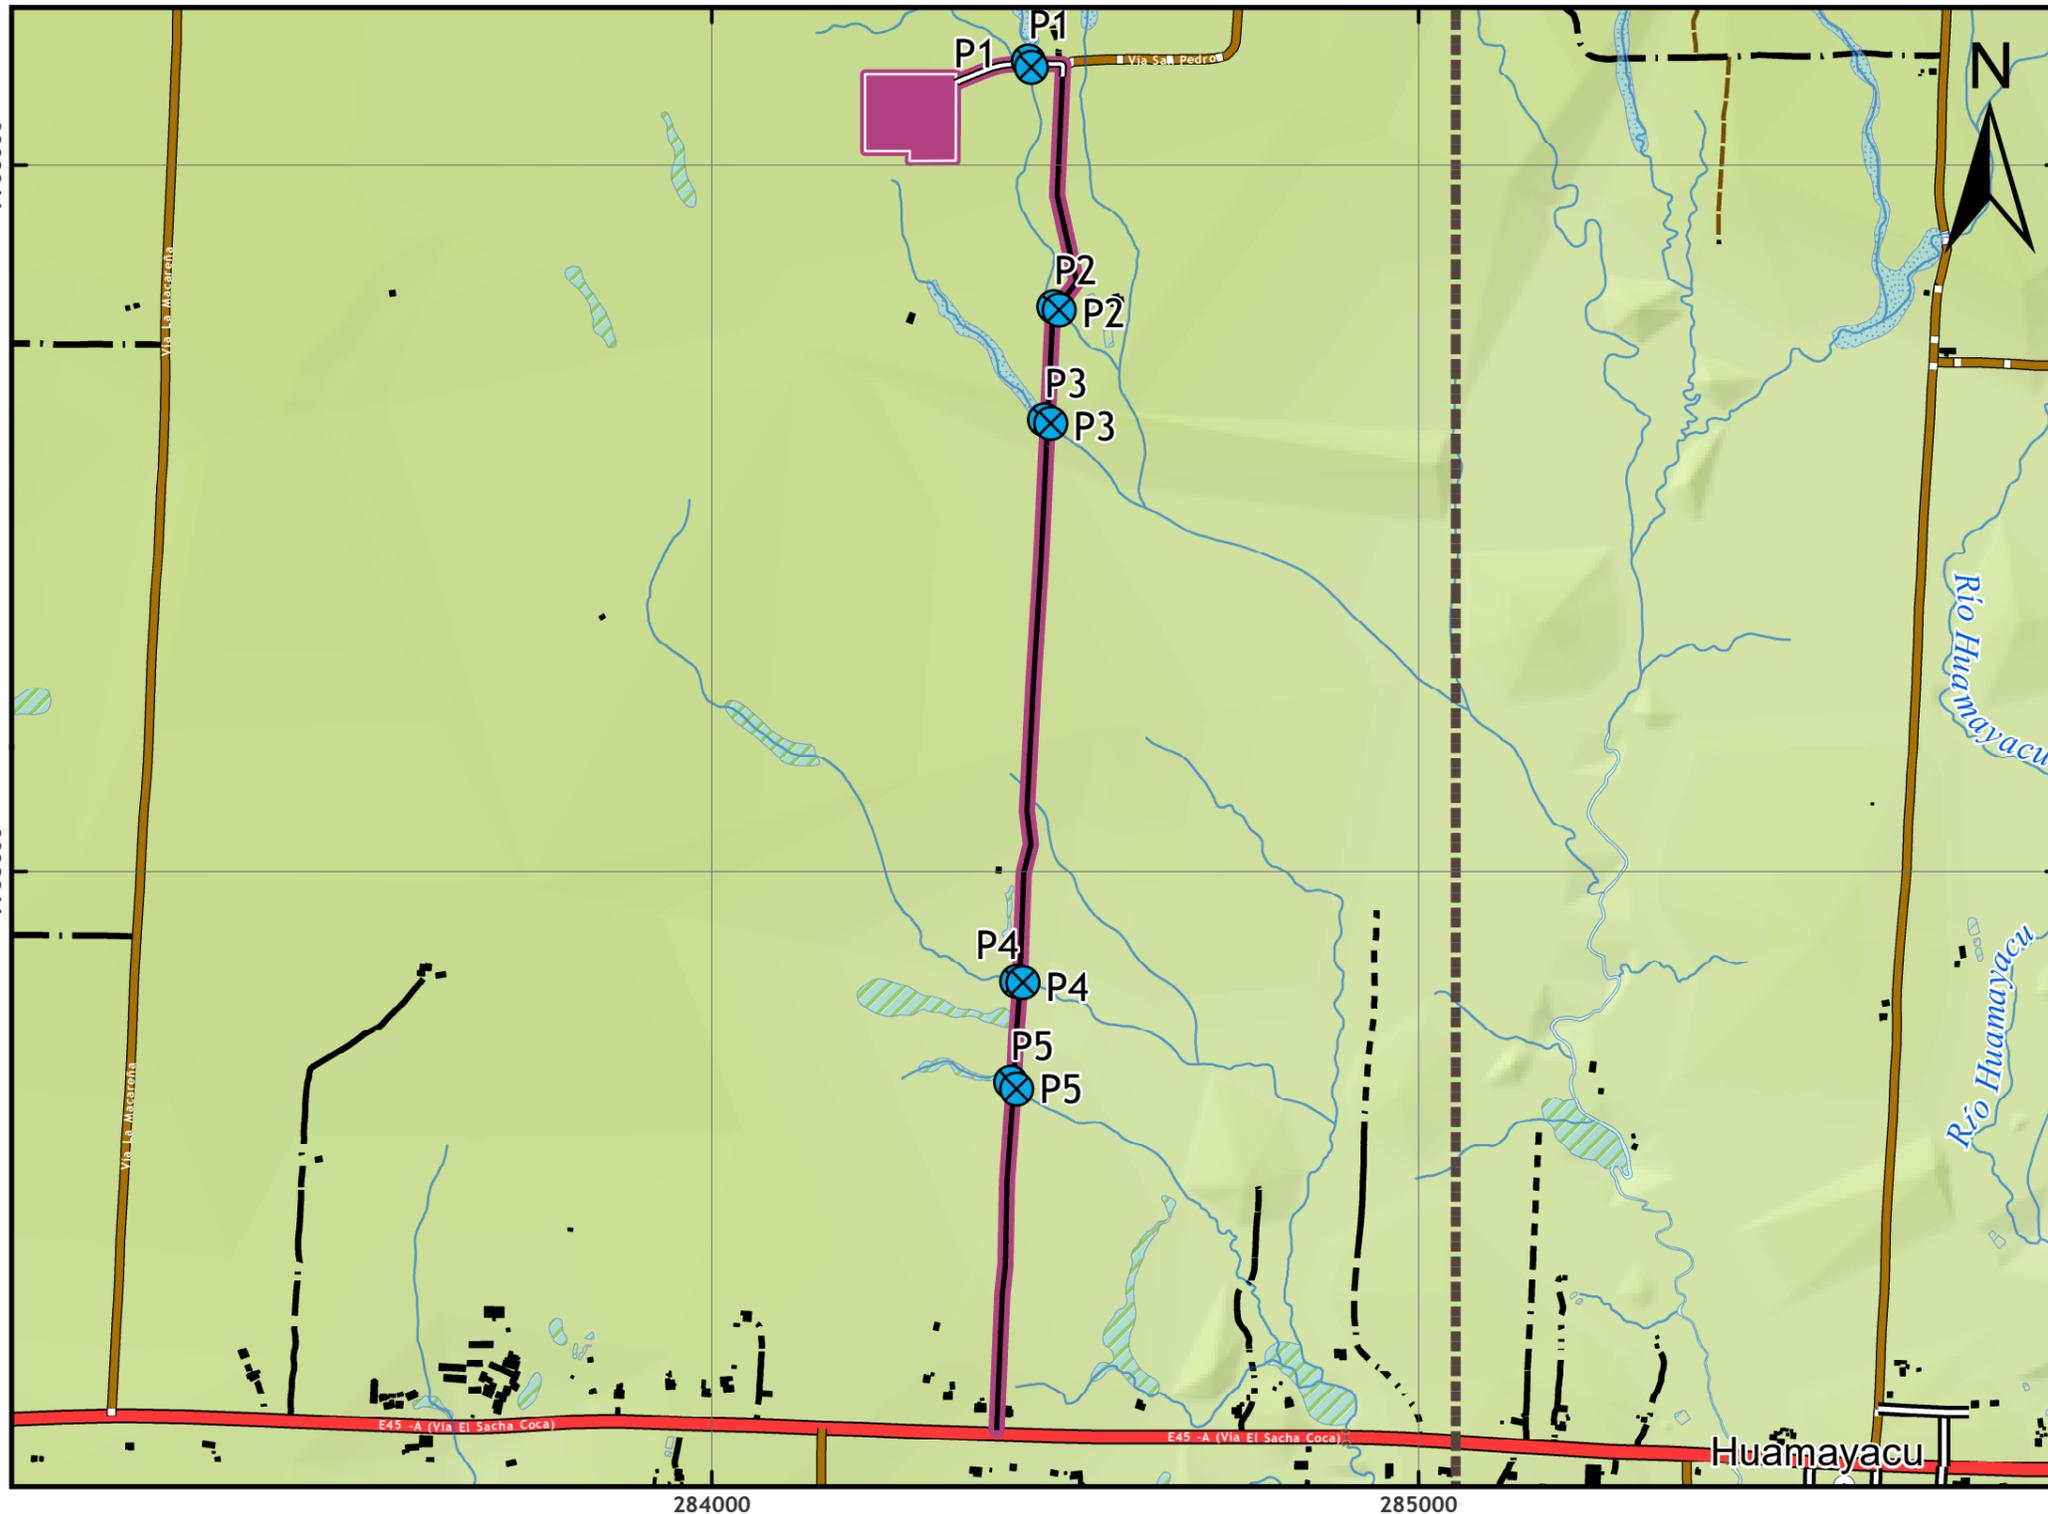

**LEYENDA**


Alcantarillas

Punto	Coordenadas (WGS84)			
	Inicio		Fin	
	Este (m)	Norte (m)	Este (m)	Norte (m)
P1	284447,80	9966147,17	284451,99	9966138,19
P2	284484,02	9965799,70	284491,70	9965794,93
P3	284470,82	9965639,39	284479,59	9965634,29
P4	284431,47	9964844,62	284440,43	9964843,15
P5	284423,01	9964702,11	284431,46	9964692,54


**SIMBOLOGÍA CONVENCIONAL**

LUGARES POBLADOS	HIDROGRAFÍA	IMPLANTACIÓN
Poblado	Río Perenne	Vía a construir
Edificación	Alcantarilla	Vía a mejorar
<b>CAMINOS</b>	Río Doble	Plataforma a construir
Pavimentada	Lago / Laguna	Límite Bloque PBHI
Afirmada	Estanque	
Camino de verano	Ciénaga	
Rodera	Area Inundacion	
Sendero		

**MAPA DE UBICACIÓN**

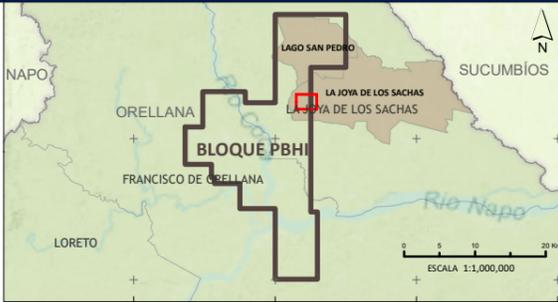

**ESCALA GRÁFICA**

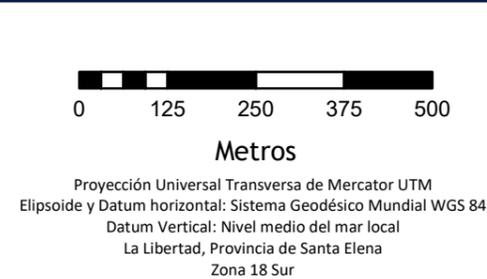

ESTUDIO COMPLEMENTARIO AL ESTUDIO DE IMPACTO AMBIENTAL EXPOST Y PLAN DE MANEJO PARA LA FASE DE DESARROLLO Y PRODUCCIÓN DEL ÁREA DENOMINADA INTRACAMPOS EN EL BLOQUE PBHI APROBADO MEDIANTE LA RESOLUCIÓN MINISTERIAL NO.232 DEL 8 DE AGOSTO DE 2016, PARA LA CONSTRUCCIÓN DE LA PLATAFORMA INCHI G, VÍA DE ACCESO Y PERFORACIÓN DE POZOS

MAPA DE ALCANTARILLAS		MAPA No. 45
ESC. IMPRESIÓN:	1:10,000	FECHA EDICIÓN: 1/12/2023
ESC. TRABAJO:	1:5,000	ARCHIVO DIGITAL: D:\CORENA\INCHI_G\02_MXD
FUENTE: Cartografía Básica Oficial IGM, Escala 1:5 000, 2011-2017		DIRECTORA DEL PROYECTO: ING. ALCIRA YEGRES
		FIRMA RESPONSABILIDAD

ING. SOPHIA MORA  
MAAE-SUIA-0674-CI