ESTUDIO DE IMPACTO AMBIENTAL Y PLAN DE MANEJO AMBIENTAL PARA LA FASE DE EXPLOTACIÓN DEL BLOQUE ESPEJO

Zona 18 Sur

Cartas topográficas. Escala 1:50 000
P III-A4, P III-A2, P III-B1, P III-B3

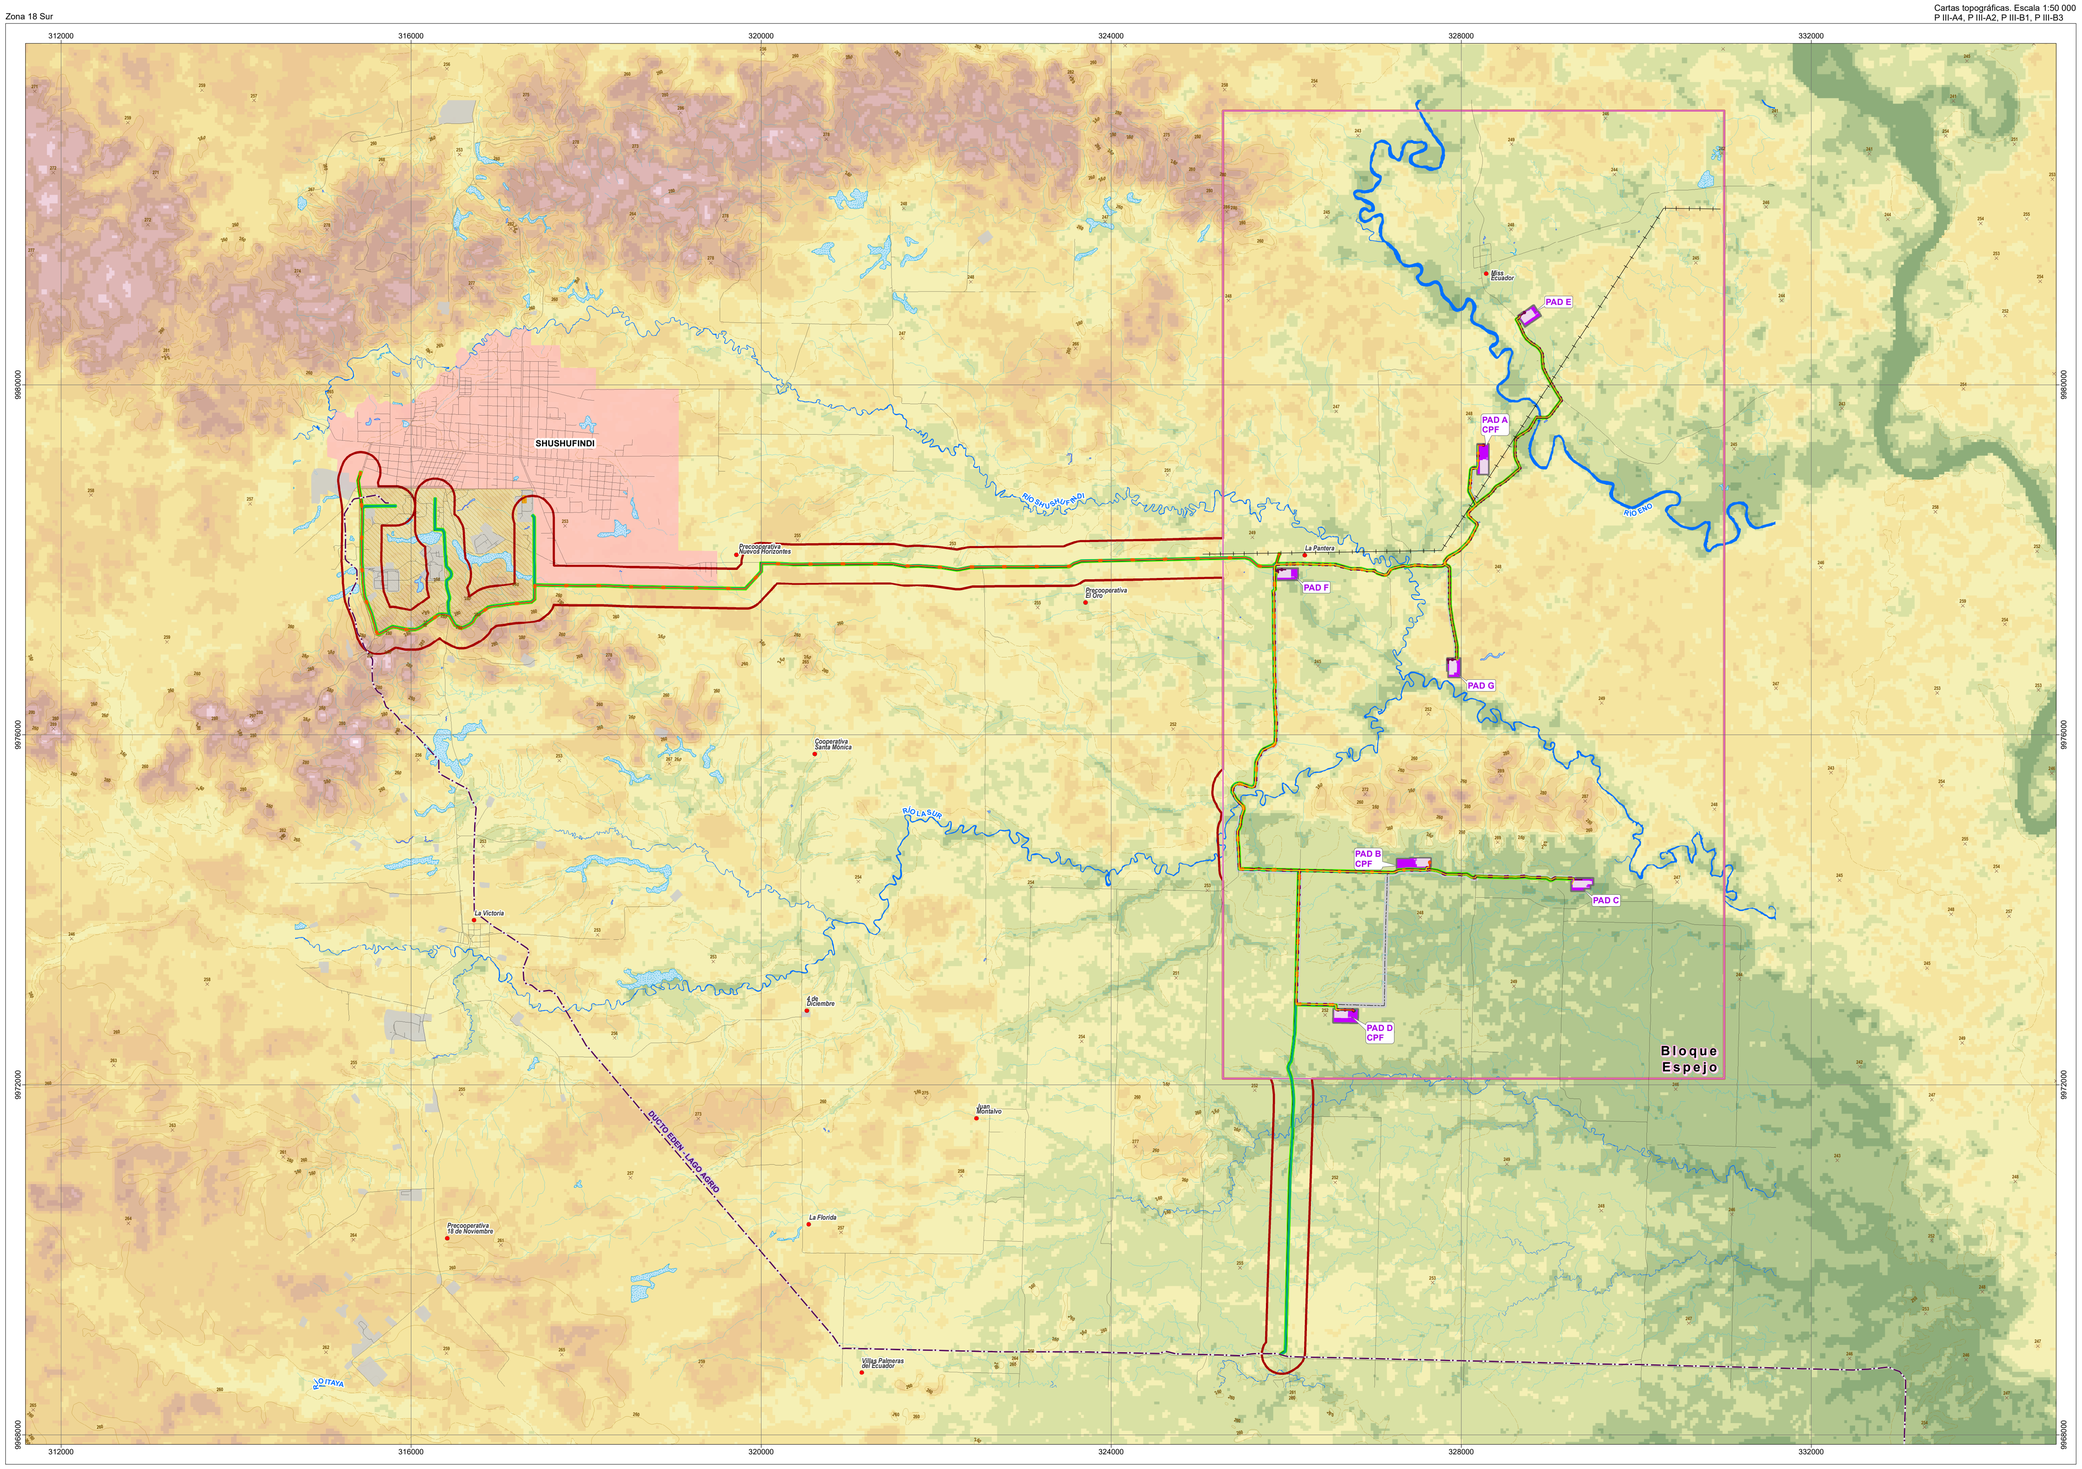

LEYENDA

- Bloque Espejo
- Área geográfica

IMPLANTACIÓN

- Línea de flujo
- Línea de transmisión entre PADs
- Línea de transmisión interconexión con el Sistema Nacional Interconectado (SNI)
- Oleoducto secundario
- Derecho de vía compartido
- Ampliación
- Plataforma licenciada
- Talud

MODELO DIGITAL DE ELEVACIÓN (msnm)

- 213 - 235
- 235 - 243
- 243 - 251
- 251 - 258
- 258 - 266
- 266 - 274
- 274 - 282
- 282 - 290
- 290 - 298
- 298 - 306
- 306 - 316
- 316 - 346

UBICACIÓN DE LA ZONA DE ESTUDIO RESPECTO AL ECUADOR CONTINENTAL

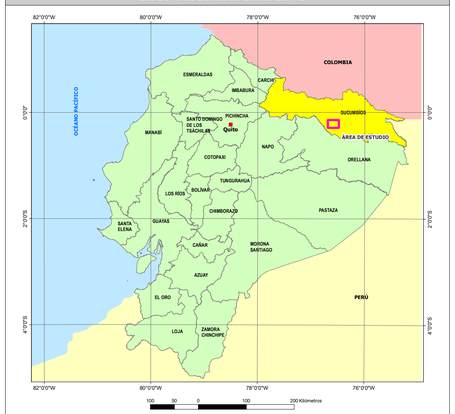

SÍMBOLOS CONVENCIONALES

- Centro poblado
- Vía
- Drenaje secundario
- Drenaje principal
- Lago/laguna
- Área de inundación
- Punto acotado
- Curva de nivel intermedia
- Curva de nivel suplementaria

INFRAESTRUCTURA EXISTENTE

- Línea de transmision eléctrica
- Ducto Edén - Lago Agrio
- Refinería Shushufindi
- Instalación petrolera

N

ESCALA GRÁFICA

1:35000

1500 750 0 1500 metros

Proyección UTM. Elipsoide WGS84.
Datum Horizontal: Sistema Geodésico Mundial WGS84.
Datum Vertical: Nivel medio del mar local. La Libertad Provincia de Santa Elena.
Zona 18 Sur.

ENTRIX Latin America

GEOPARK

ESTUDIO DE IMPACTO AMBIENTAL Y PLAN DE MANEJO AMBIENTAL PARA LA FASE DE EXPLOTACIÓN DEL BLOQUE ESPEJO

DIRECTOR DEL PROYECTO: Ing. Miguel Alemán	**CONTIENE:** MODELO DIGITAL DE TERRENO		
ESCALA TRABAJO: 1:5,000	**FECHA:**	**ARCHIVO DIGITAL:**	**No.**
ESCALA IMPRESIÓN: 1:35.000	agosto, 2024	C:\EIA_EXPLOTACION_ESPEJO\PROYECTO\1.1-5 MDT.mxd	1.1-5
ELABORADO POR: DEPARTAMENTO GIS ENTRIX	**SOBRE LA BASE DE:** IGM. Proyecto de inversion "Obtención de cartografía escala 1:5.000 y generación de cartografía básica oficial escala 1:25.000 a nivel nacional", escala 1:5000, 2011-2017 Geopark, Diseño de facilidades del proyecto, abril 2024. Ministerio de Energía y Minas, Bloque petrolero, 2020. Imagen Satelital SPOT 7, 1.5 mpixel, septiembre 2022		

PROYECTO: 10490309