


"CONSTRUCCIÓN, OPERACIÓN, MANTENIMIENTO Y RETIRO DE LA AGENCIA PARAÍSO LA 14, SUBESTACIÓN 23;SUBESTACIÓN 5 Y LA LÍNEA DE SUBTRANSMISIÓN A 69 KV, ENTRE LA SUBESTACIÓN 5 Y LA SUBESTACIÓN 23, PARA CNEL EP, UNIDAD DE NEGOCIO SANTO DOMINGO"

ECUADOR 1:75.000


OGE&EE 01: MT 06

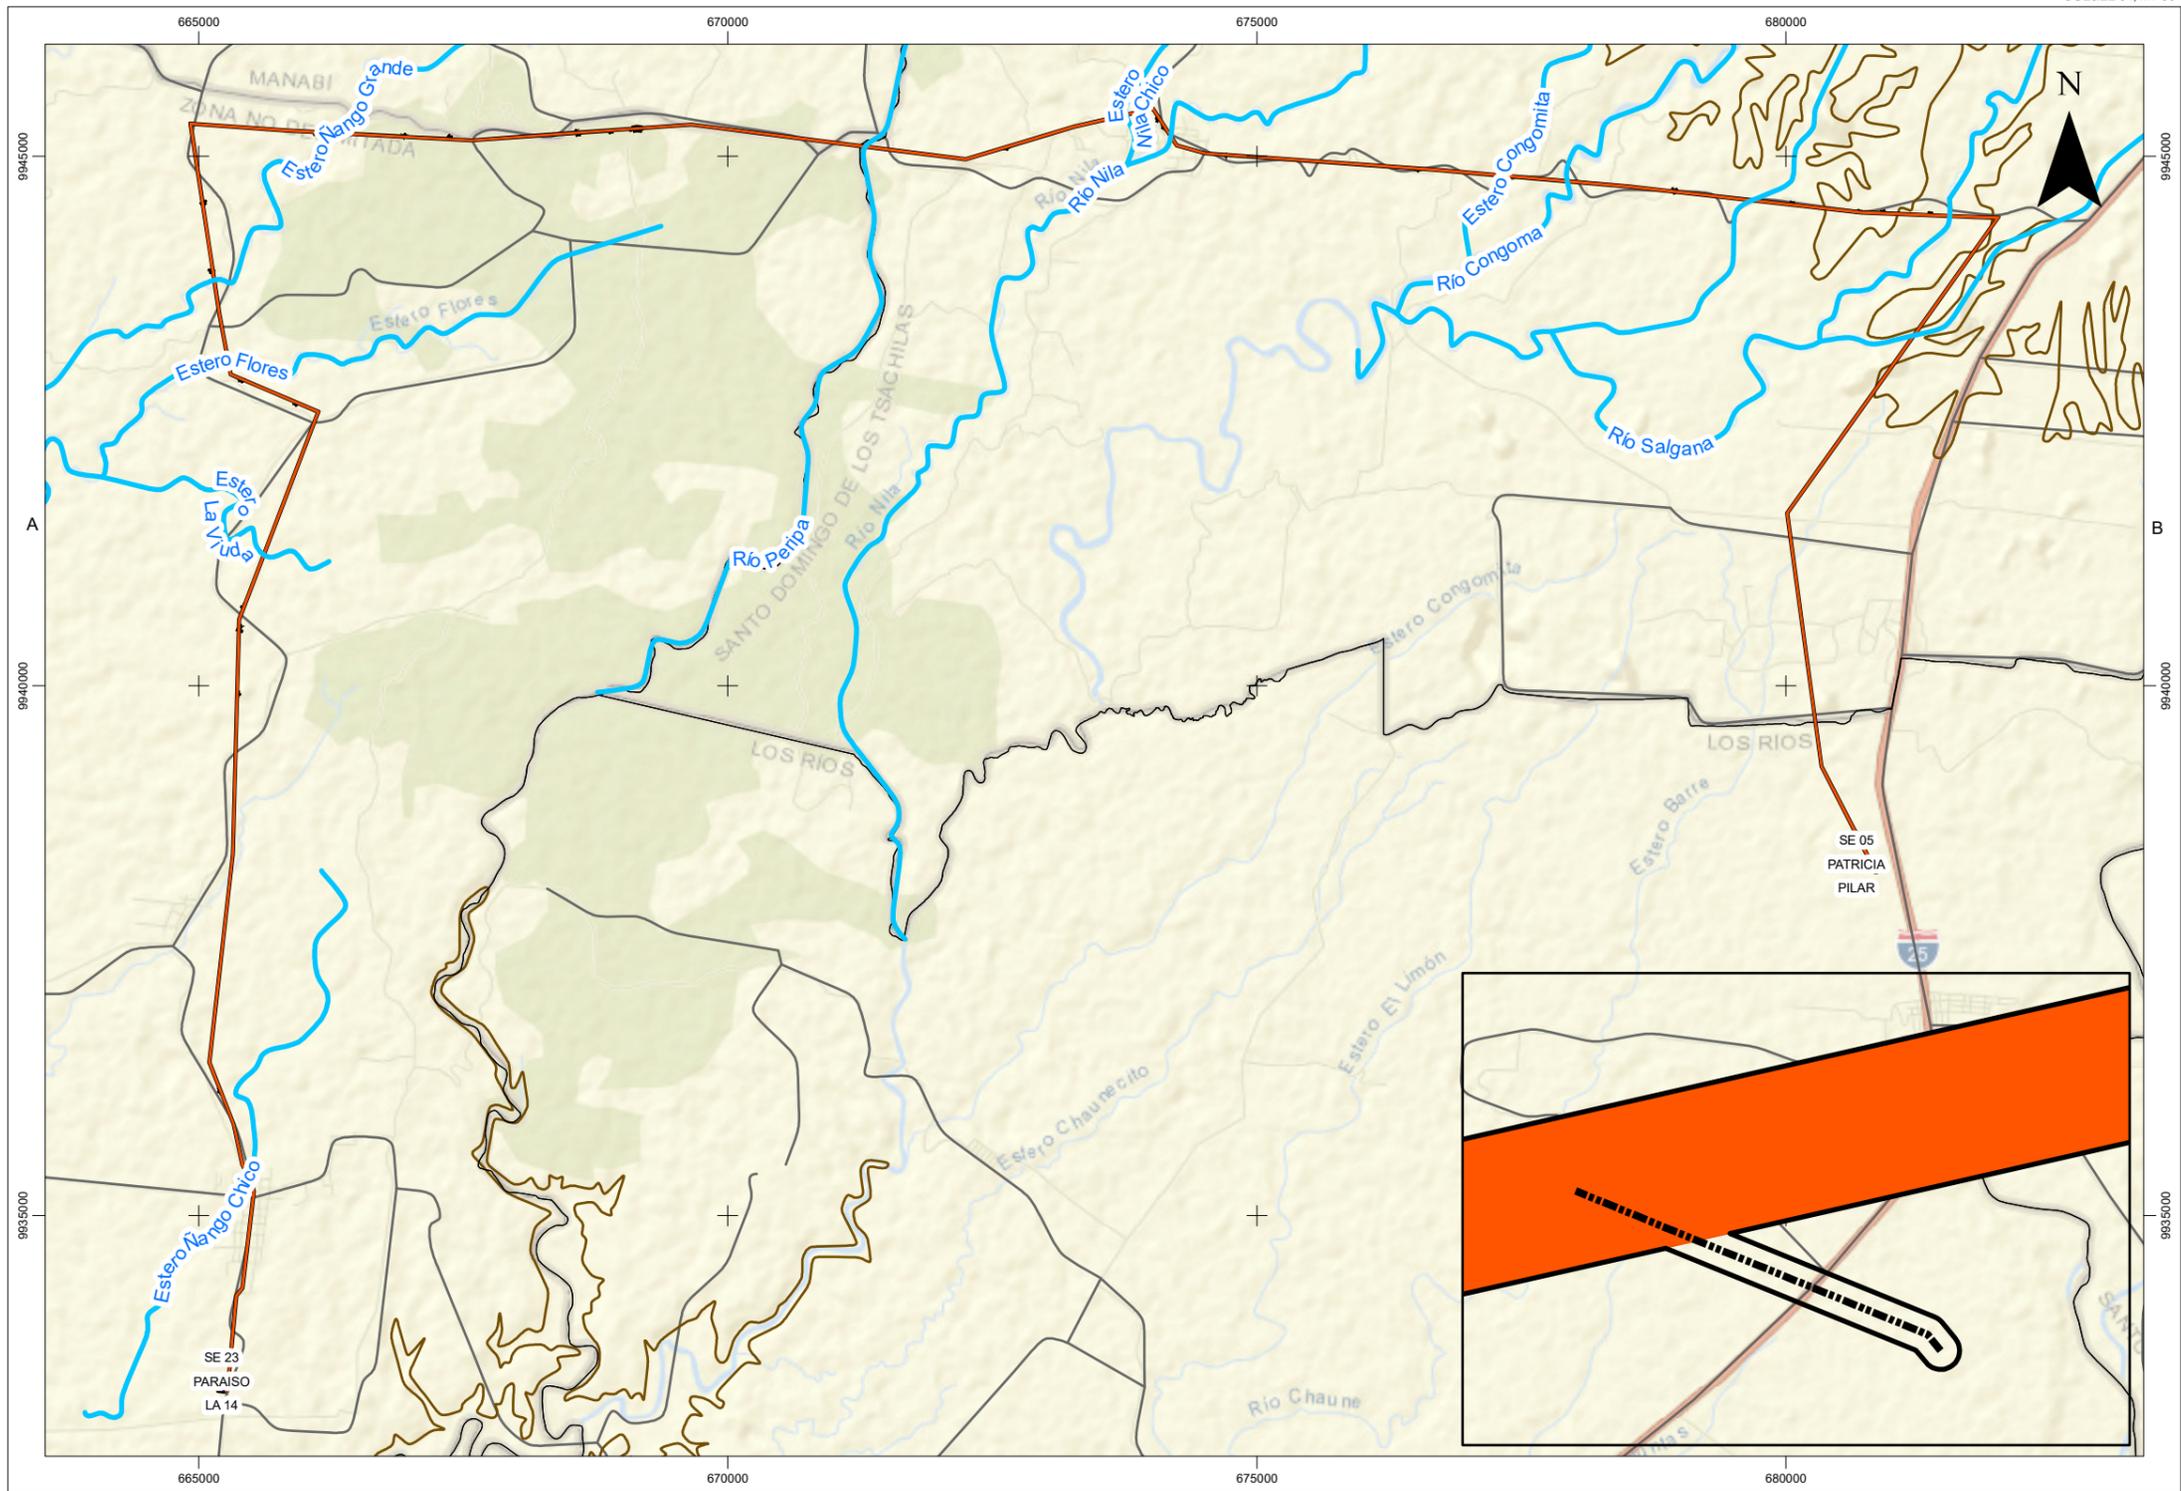

LEYENDA TEMÁTICA

- Caminos de acceso
- Área de Influencia Directa Suelo
- Área de implantación
- SE 05 PATRICIA PILAR
- SE 23 PARAISO LA 14
- Límite Provincial

Información General	
Área de Implantación	Área
Línea de subtransmisión a 69 kV (franja de servidumbre de 8 metros a cada lado)	59.51
Subestación Patricia Pilar	0.11
Subestación y Agencia Paraíso La 14	0.6
Caminos de acceso	0.26
TOTAL	60.48

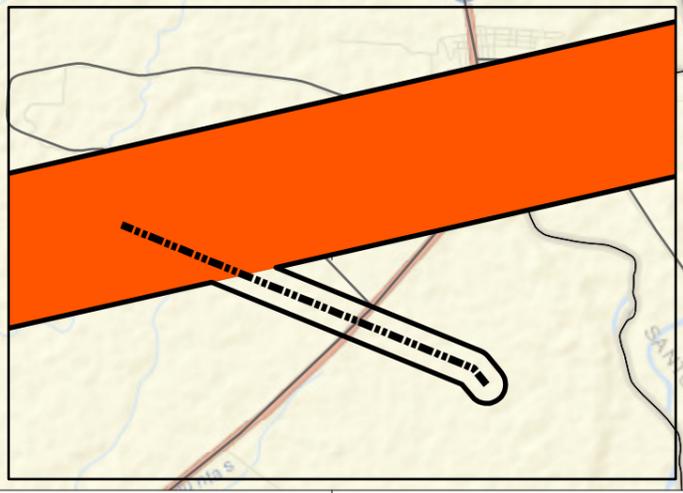

SIGNOS CONVENCIONALES

- Ríos Principales
- Curvas de nivel
- Vía

UBICACIÓN EN EL MAPA DEL ECUADOR

ESCALA GRÁFICA

0 1,000 2,000 3,000 4,000 Metros

1:75.000

Proyección UTM. Elipsoide WGS84
Datum Horizontal: Sistema Geodésico Mundial WGS84.
Datum Vertical: Nivel medio del mar local. La Libertad Provincia de Santa Elena.
Zona 17 Sur

NOTAS Y DIAGRAMAS DE COMPILACIÓN

Para determinar el área de influencia directa sobre el componente suelo, se tomó en consideración tanto el área de implantación de la LST, con su respectiva franja de servidumbre, misma que corresponde a 16m (8m a cada lado de la estructura), de acuerdo a la REGULACIÓN Nro. ARCONEL 00118; así como las áreas de la SE, cabe mencionar que la Agencia y la SE Paraíso La 14 se construirán dentro del mismo terreno, con lo cual tenemos un área de 60.23 ha. Además de lo antes mencionado, se tiene proyectado la apertura de 27 caminos de acceso con un ancho de 4 m para cada uno de ellos.

GUÍA DE ELEVACIÓN

NOTA: EL PRESENTE GRÁFICO SE PRESENTA COMO COBERTURA EN EL MAPA BASE

ESTUDIO DE IMPACTO AMBIENTAL DEL PROYECTO "CONSTRUCCIÓN, OPERACIÓN, MANTENIMIENTO Y RETIRO DE LA AGENCIA PARAISO LA 14, SUBESTACIÓN 23;SUBESTACIÓN 5 Y LA LÍNEA DE SUBTRANSMISIÓN A 69 KV, ENTRE LA SUBESTACIÓN 5 Y LA SUBESTACIÓN 23, PARA CNEL EP, UNIDAD DE NEGOCIO SANTO DOMINGO"

DIRECTOR DEL PROYECTO: CONSTRUCTORA VASCO CEDEÑO		CONTIENE: Área de Influencia Directa Suelo	
ESCALA TRABAJO: 1:50.000	FECHA: Agosto, 2022	ARCHIVO DIGITAL: C:\LST PATRICIA PILAR - PARAISO LA 14 - 20230807 23 14 2023\18_AID_SUELO	No. 18
GIS: 		SOBRE LA BASE DE: CONSTRUCTORA VASCO CEDEÑO	

Ing. César Iván Álvarez Mendoza