


# "CONSTRUCCIÓN, OPERACIÓN, MANTENIMIENTO Y RETIRO DE LA AGENCIA PARAÍSO LA 14, SUBESTACIÓN 23;SUBESTACIÓN 5 Y LA LÍNEA DE SUBTRANSMISIÓN A 69 KV, ENTRE LA SUBESTACIÓN 5 Y LA SUBESTACIÓN 23, PARA CNEL EP, UNIDAD DE NEGOCIO SANTO DOMINGO"

ECUADOR 1:75.000

OGE&EE 01: MT 06

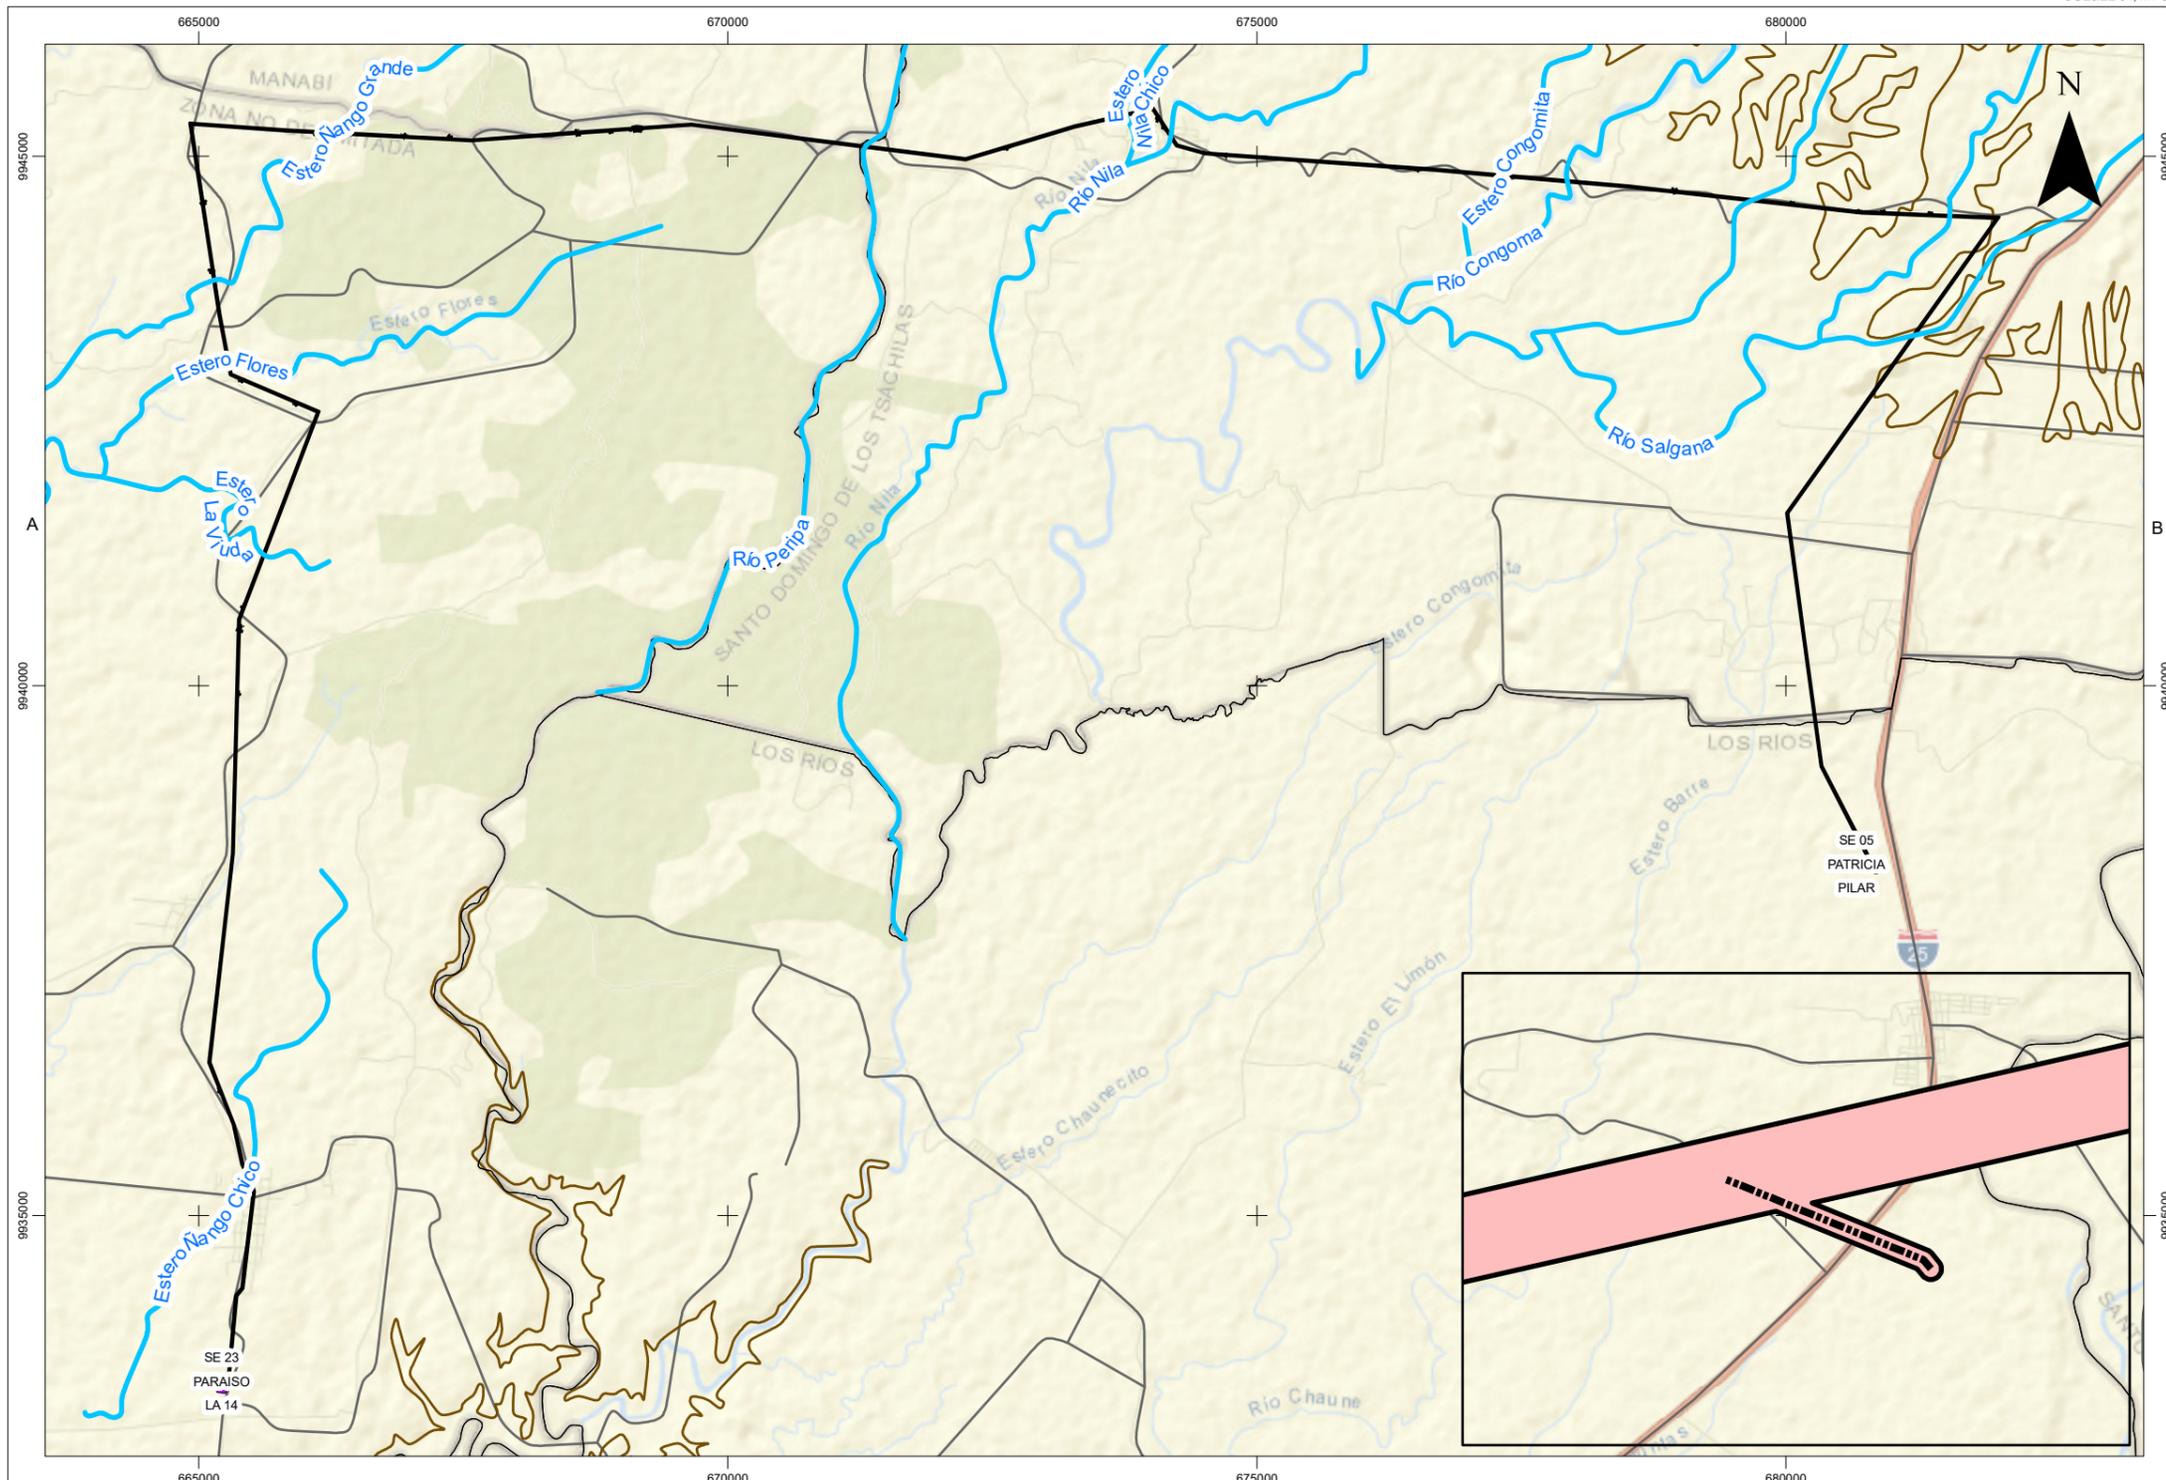

### LEYENDA TEMÁTICA

- Caminos de acceso
- SE 05 PATRICIA PILAR
- SE 23 PARAISO LA 14
- Área de implantación
- Área de Influencia Directa de Ruido
- Límite Provincial

Información General	
Área de Implantación	Área
Línea de subtransmisión a 69 kV (franja de servidumbre de 8 metros a cada lado)	59.51
Subestación Patricia Pilar	0.11
Subestación y Agencia Paraíso La 14	0.6
Caminos de acceso	0.26
<b>TOTAL</b>	<b>60.48</b>

#### SIGNOS CONVENCIONALES

- Ríos Principales
- Curvas de nivel
- Vía

#### UBICACIÓN EN EL MAPA DEL ECUADOR

#### ESCALA GRÁFICA

1:75.000

Proyección UTM. Elipsoide WGS84.  
Datum Horizontal: Sistema Geodésico Mundial WGS84.  
Datum Vertical: Nivel medio del mar local. La Libertad Provincia de Santa Elena.  
Zona 17 Sur

#### NOTAS Y DIAGRAMAS DE COMPILACIÓN

Para determinar el área de influencia directa en base al nivel de presión sonora se ha tomado como referencia los puntos de monitoreos nocturnos realizados para este proyecto en las zonas donde se ubicarán los receptores más cercanos a la zona de intervención (viviendas, usuarios, trabajadores, fauna, etc.) Siendo el de menor valor el ejecutado en la Unidad Educativa Río Pastaza con 41.26 decibeles. Obteniendo un área de influencia directa de 16 m.

#### GUÍA DE ELEVACIÓN

NOTA: EL PRESENTE GRÁFICO SE PRESENTA COMO COBERTURA EN EL MAPA BASE

ESTUDIO DE IMPACTO AMBIENTAL DEL PROYECTO "CONSTRUCCIÓN, OPERACIÓN, MANTENIMIENTO Y RETIRO DE LA AGENCIA PARAISO LA 14, SUBESTACIÓN 23;SUBESTACIÓN 5 Y LA LÍNEA DE SUBTRANSMISIÓN A 69 KV, ENTRE LA SUBESTACIÓN 5 Y LA SUBESTACIÓN 23, PARA CNEL EP, UNIDAD DE NEGOCIO SANTO DOMINGO"

<b>DIRECTOR DEL PROYECTO:</b> CONSTRUCTORA VASCO CEDEÑO		<b>CONTIENE:</b> Área de Influencia Directa Ruido	
<b>ESCALA TRABAJO:</b> 1:50.000	<b>FECHA:</b> Agosto, 2022	<b>ARCHIVO DIGITAL:</b> C:\EST PATRICIA PILAR - PARAISO LA 14_20230807 23 14 20 00 00_PDF 18_A01_RUIDO	<b>No.</b> 19
<b>GIS:</b> 		<b>SOBRE LA BASE DE:</b> CONSTRUCTORA VASCO CEDEÑO	

Ing. César Iván Álvarez Mendoza