


"CONSTRUCCIÓN, OPERACIÓN, MANTENIMIENTO Y RETIRO DE LA AGENCIA PARAÍSO LA 14, SUBESTACIÓN 23;SUBESTACIÓN 5 Y LA LÍNEA DE SUBTRANSMISIÓN A 69 KV, ENTRE LA SUBESTACIÓN 5 Y LA SUBESTACIÓN 23, PARA CNEL EP, UNIDAD DE NEGOCIO SANTO DOMINGO"

ECUADOR 1:75.000

OGE&EE 01: MT 06

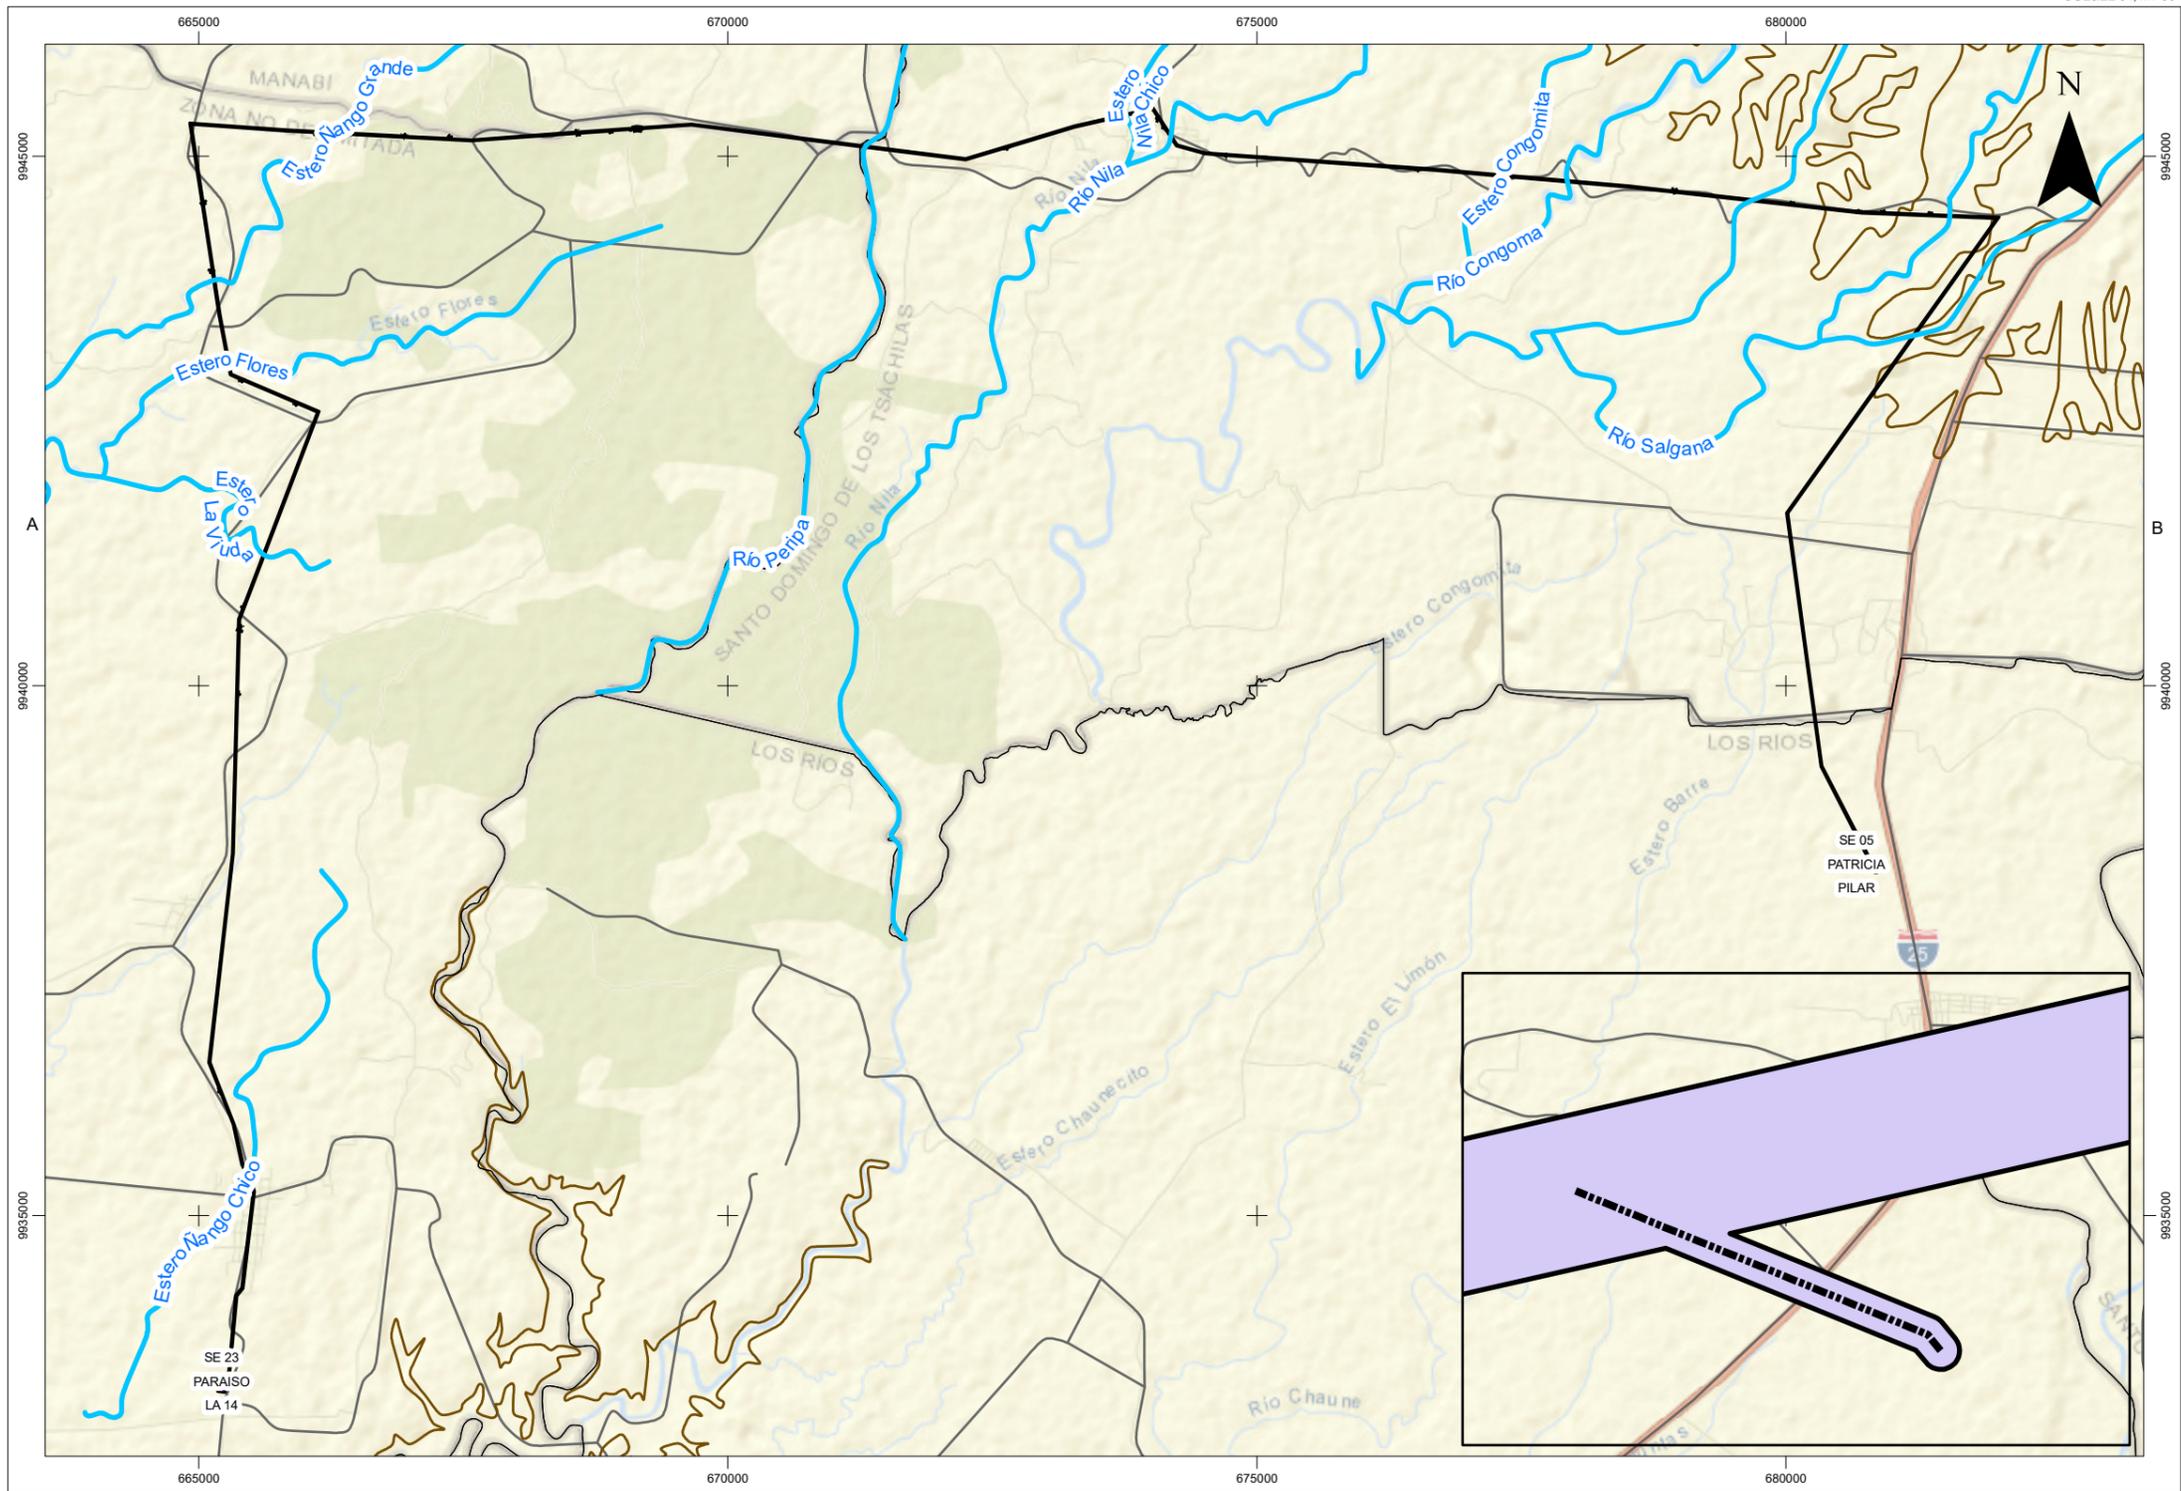

LEYENDA TEMÁTICA

- Caminos de acceso
- Área de implantación
- SE 05 PATRICIA PILAR
- SE 23 PARAISO LA 14
- Límite Provincial
- Área de Infuencia Directa Biotica

Información General	
Área de Implantación	Área
Línea de subtransmisión a 69 kV (franja de servidumbre de 8 metros a cada lado)	59.51
Subestación Patricia Pilar	0.11
Subestación y Agencia Paraíso La 14	0.6
Caminos de acceso	0.26
TOTAL	60.48

SIGNOS CONVENCIONALES

- Ríos Principales
- Curvas de nivel
- Vía

UBICACIÓN EN EL MAPA DEL ECUADOR

ESCALA GRÁFICA

1:75.000

Proyección UTM. Elipsoide WGS84.
Datum Horizontal: Sistema Geodésico Mundial WGS84.
Datum Vertical: Nivel medio del mar local. La Libertad Provincia de Santa Elena.
Zona 17 Sur

NOTAS Y DIAGRAMAS DE COMPILACIÓN

En base a estos 2 criterios (efecto borde y efecto barrera), se ha determinado que los impactos DIRECTOS sobre el componente flora podrían alcanzar un radio de hasta 16 metros para el área de influencia directa

GUÍA DE ELEVACIÓN

NOTA: EL PRESENTE GRÁFICO SE PRESENTA COMO COBERTURA EN EL MAPA BASE

<p>ESTUDIO DE IMPACTO AMBIENTAL DEL PROYECTO "CONSTRUCCIÓN, OPERACIÓN, MANTENIMIENTO Y RETIRO DE LA AGENCIA PARAISO LA 14, SUBESTACIÓN 23;SUBESTACIÓN 5 Y LA LÍNEA DE SUBTRANSMISIÓN A 69 KV, ENTRE LA SUBESTACIÓN 5 Y LA SUBESTACIÓN 23, PARA CNEL EP, UNIDAD DE NEGOCIO SANTO DOMINGO"</p>		
DIRECTOR DEL PROYECTO:	CONTIENE:	
CONSTRUCTORA VASCO CEDEÑO	Área de Infuencia Directa Biotica	
ESCALA TRABAJO: 1:50.000	FECHA: Agosto, 2022	ARCHIVO DIGITAL: C:\EST PATRICIA PILAR - PARAISO LA 14 - 20230807 23 14 142 00103L_PDFI06_A01_BIOTICA
ESCALA IMPRESIÓN: 1:75.000		No. 36
<p>Ing. César Iván Álvarez Mendoza</p>		SOBRE LA BASE DE: CONSTRUCTORA VASCO CEDEÑO