


# "CONSTRUCCIÓN, OPERACIÓN, MANTENIMIENTO Y RETIRO DE LA AGENCIA PARAÍSO LA 14, SUBESTACIÓN 23;SUBESTACIÓN 5 Y LA LÍNEA DE SUBTRANSMISIÓN A 69 KV, ENTRE LA SUBESTACIÓN 5 Y LA SUBESTACIÓN 23, PARA CNEL EP, UNIDAD DE NEGOCIO SANTO DOMINGO"

ECUADOR 1:75.000


OGE&EE 01; MT 06

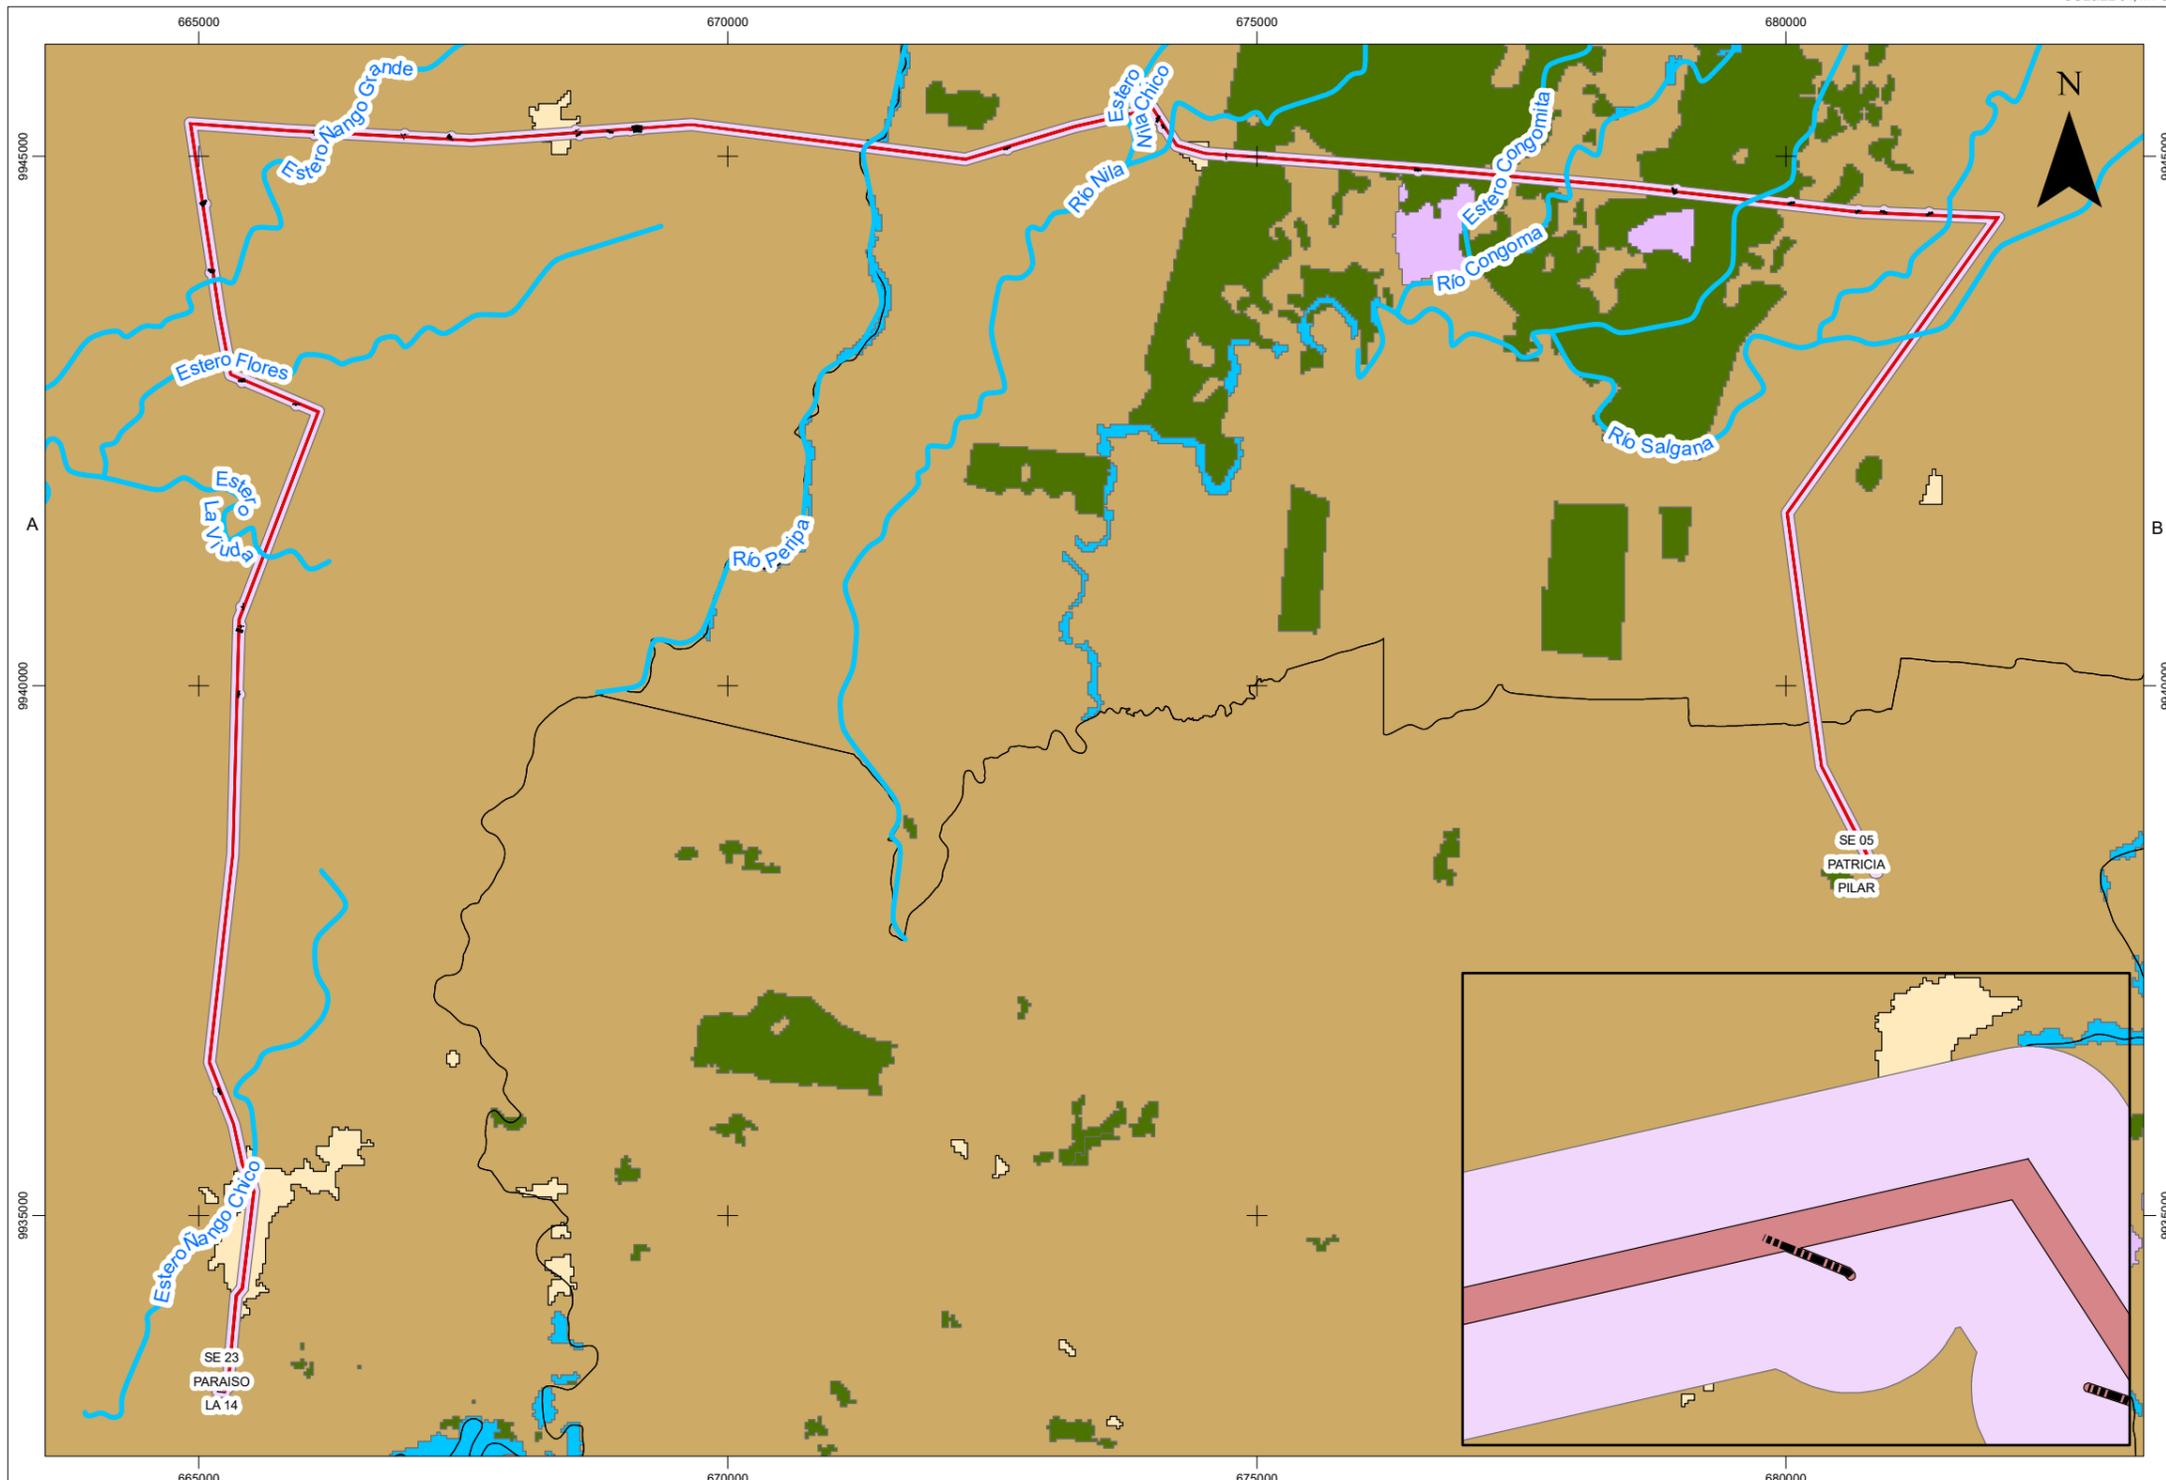

## LEYENDA TEMÁTICA

- Caminos de acceso
- Área de Influencia Directa de Flora
- Área de implantación
- SE 05 PATRICIA PILAR
- SE 23 PARAISO LA 14
- Área de Influencia Indirecta de Flora
- Límite Provincial
- Cobertura de la tierra**
- BOSQUE
- CUERPO DE AGUA
- OTRAS TIERRAS
- SIN INFORMACION
- TIERRA AGROPECUARIA
- VEGETACION ARBUSTIVA Y HERBACEA
- ZONA ANTROPICA

Información General	
Área de Implantación	Área
Línea de subtransmisión a 69 kv (franja de servidumbre de 8 metros a cada lado)	59.51
Subestación Patricia Pilar	0.11
Subestación y Agencia Paraíso La 14	0.6
Caminos de acceso	0.26
<b>TOTAL</b>	<b>60.48</b>

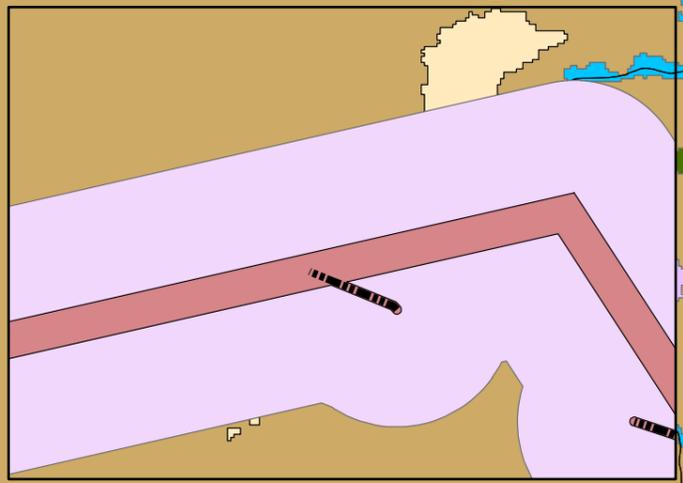

### SIGNOS CONVENCIONALES

- Ríos Principales
- Curvas de nivel
- Vía

### UBICACIÓN EN EL MAPA DEL ECUADOR

### ESCALA GRÁFICA

1:75.000

Proyección UTM. Elipsoide WGS84  
Datum Horizontal: Sistema Geodésico Mundial WGS84.  
Datum Vertical: Nivel medio del mar local. La Libertad Provincia de Santa Elena.  
Zona 17 Sur

### NOTAS Y DIAGRAMAS DE COMPILACIÓN

En base a estos 2 criterios (efecto borde y efecto barrera), se ha determinado que los impactos DIRECTOS sobre el componente flora podrían alcanzar un radio de hasta 16 metros para el área de influencia directa y 50 metros en cuanto al área de influencia indirecta



ESTUDIO DE IMPACTO AMBIENTAL DEL PROYECTO "CONSTRUCCIÓN, OPERACIÓN, MANTENIMIENTO Y RETIRO DE LA AGENCIA PARAISO LA 14, SUBESTACIÓN 23;SUBESTACIÓN 5 Y LA LÍNEA DE SUBTRANSMISIÓN A 69 KV, ENTRE LA SUBESTACIÓN 5 Y LA SUBESTACIÓN 23, PARA CNEL EP, UNIDAD DE NEGOCIO SANTO DOMINGO"

DIRECTOR DEL PROYECTO: CONSTRUCTORA VASCO CEDEÑO		CONTIENE: Área de Influencia Indirecta Flora	
ESCALA TRABAJO: 1:50.000	FECHA: Agosto, 2022	ARCHIVO DIGITAL: C:\EST PATRICIA PILAR - PARAISO LA 14 - 20230807 23142-00103_PDFI09_A01_FLORA	No. 39
ESCALA IMPRESIÓN: 1:75.000		SOBRE LA BASE DE: CONSTRUCTORA VASCO CEDEÑO	

Ing. César Iván Álvarez Mendoza