




ESTUDIO COMPLEMENTARIO A LA ACTUALIZACIÓN DEL PLAN DE MANEJO AMBIENTAL PARA UNIFICACIÓN DE LICENCIAS AMBIENTALES DEL BLOQUE 53-SINGUE PARA LA FASE DE EXPLOTACIÓN PARA LA CONSTRUCCIÓN DE LA PLATAFORMA SINGUE NORTE, ASÍ COMO LA VÍA DE ACCESO Y LÍNEA DE FLUJO DE SINGUE NORTE A SINGUE B

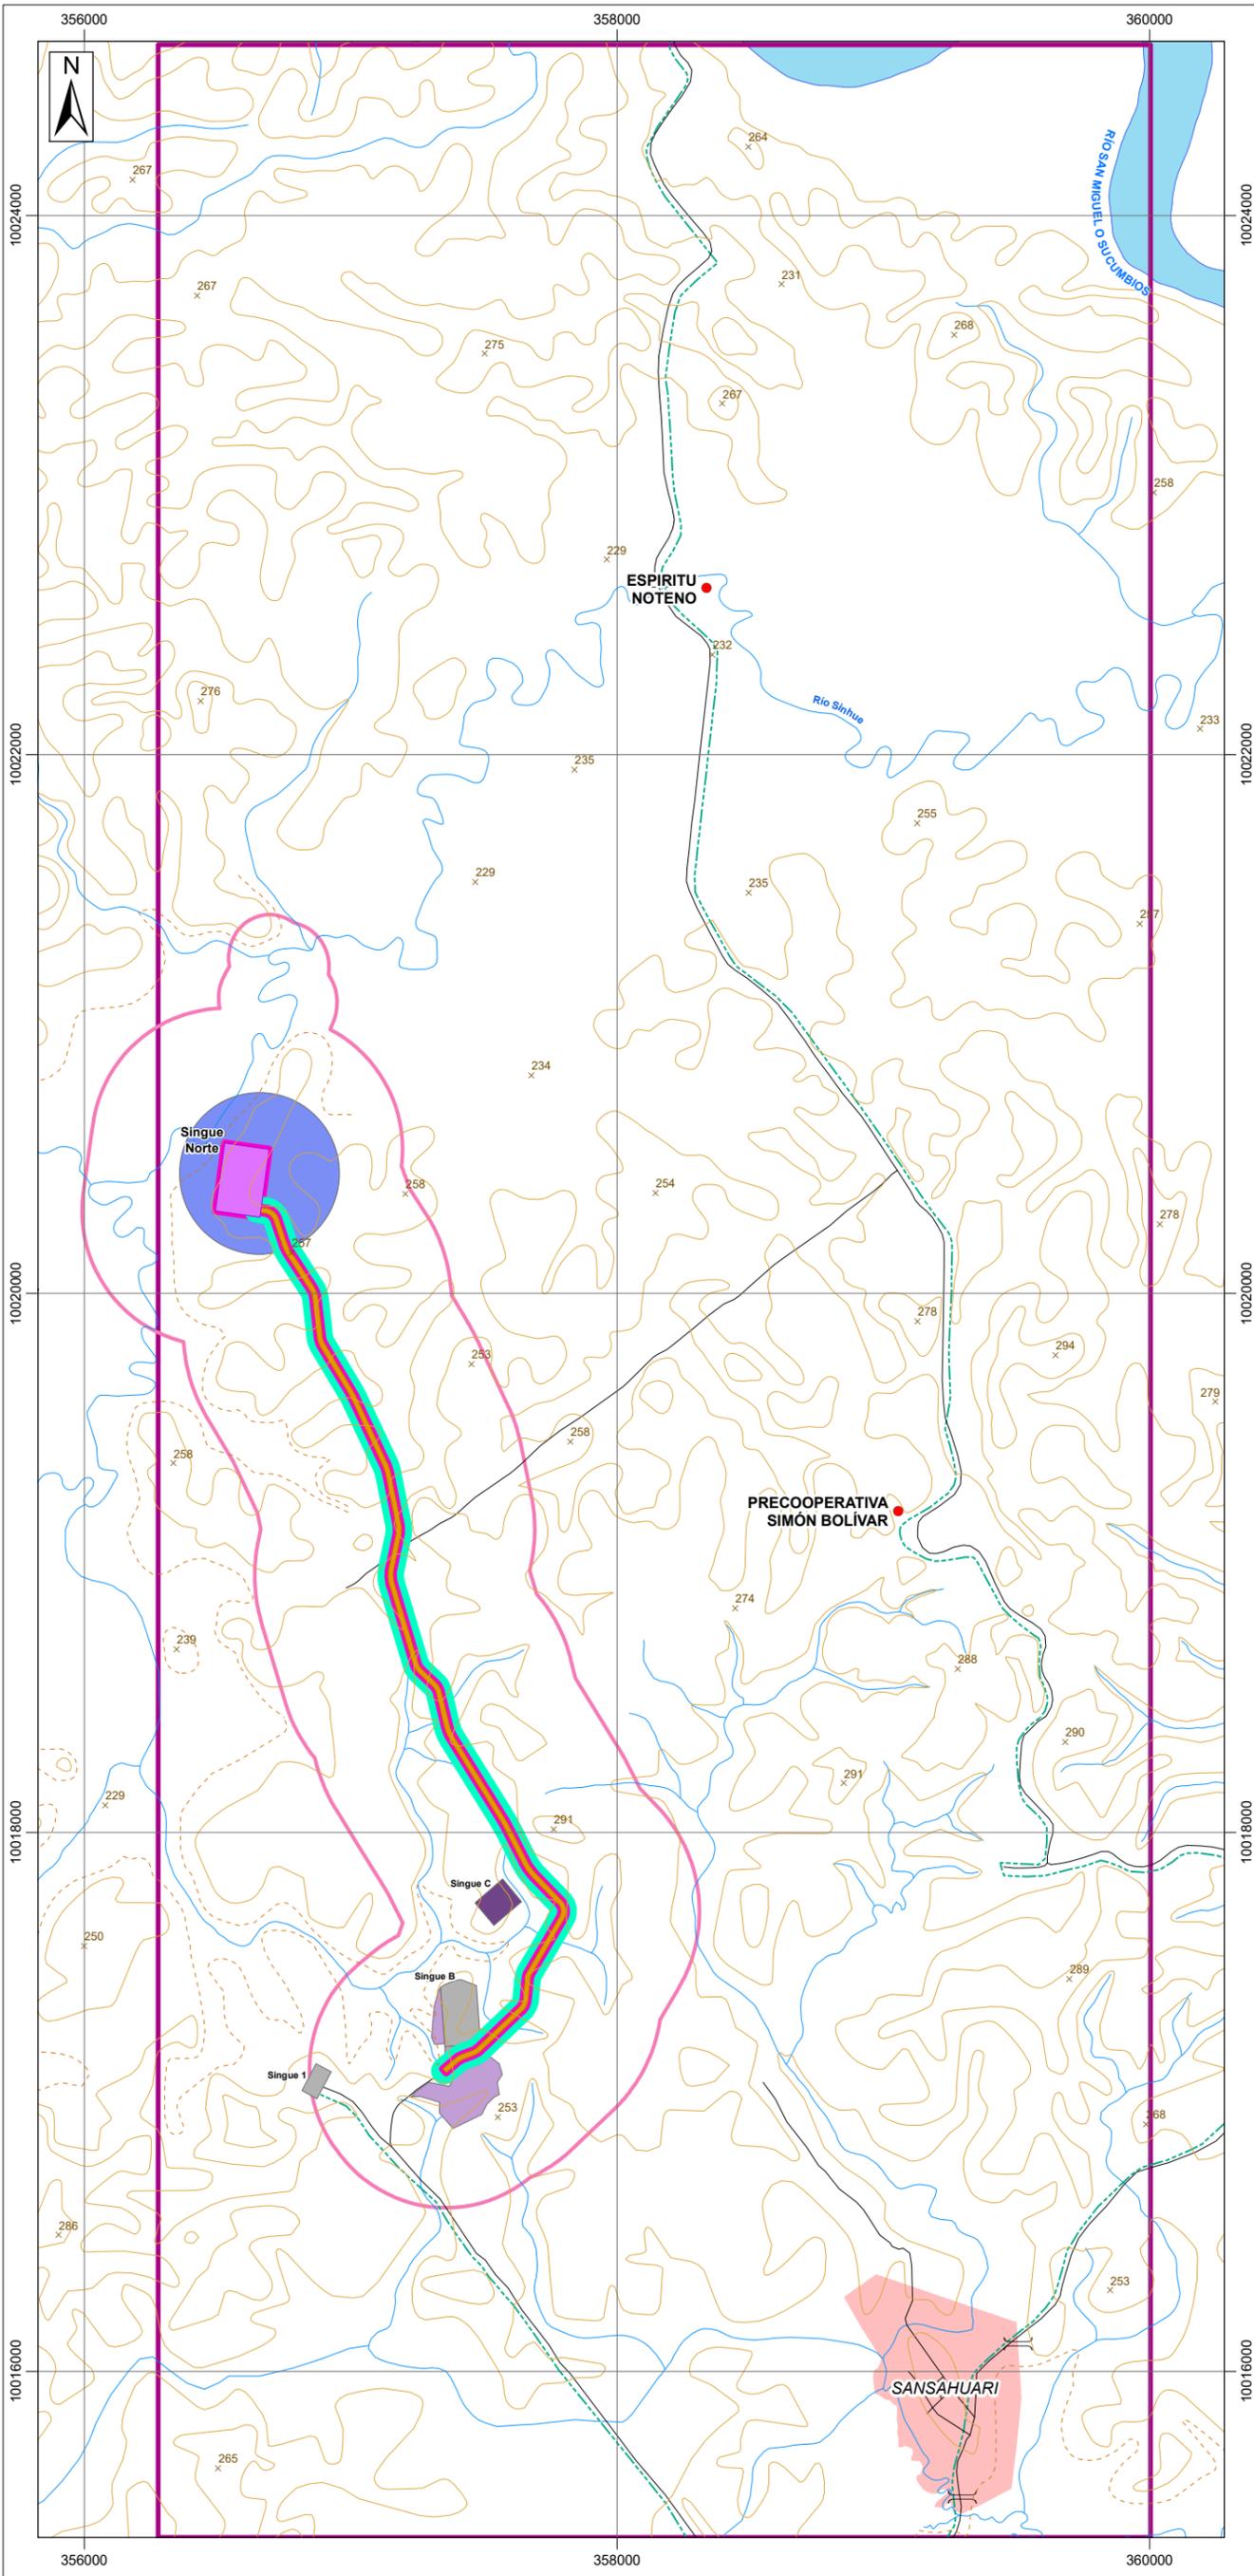

LEYENDA TEMÁTICA			
Bloque Singue			
Instalaciones petroleras			
Plataforma existente			
Ampliación licenciada			
Plataforma licenciada			
Infraestructura a licenciar			
DDV compartido			
Plataforma Singue Norte			
Área Geográfica			
Área de Influencia Directa Física			
<i>Emisiones por fuentes fijas</i>			
Etapa	Infraestructura relacionada	Criterio	Área (ha)
Perforación (incluye pruebas) y operación	Área de generación eléctrica	Buffer de 300 m a partir del punto de emisión (área de generación)	28,27
<i>Material particulado (Polvo)</i>			
Etapa	Infraestructura	Criterio	Superficie (ha)
Construcción	Plataforma Singue Norte	El AID respecto a generación de material particulado corresponderá directamente al área o superficie a intervenir.	4,30
	DDV compartido		7,44
Perforación y Operación	Vía de Acceso Plataforma Singue B – Plataforma Singue B	La actividad de movilización de equipos, maquinarias, materiales y personal sobre una vía lastrada podría generar polvo, no obstante, este impacto no será relevante y su generación es puntual, en este sentido se considera el AID por generación de polvo de 50 m a lo largo de la vía de ingreso a la plataforma Singue Norte.	37,98
Cierre y Abandono	Plataforma Singue Norte	El AID respecto a generación de material particulado corresponderá directamente al área o	4,30
	DDV compartido		7,44
AID emisiones fugitivas de material particulado (polvo)			41,85

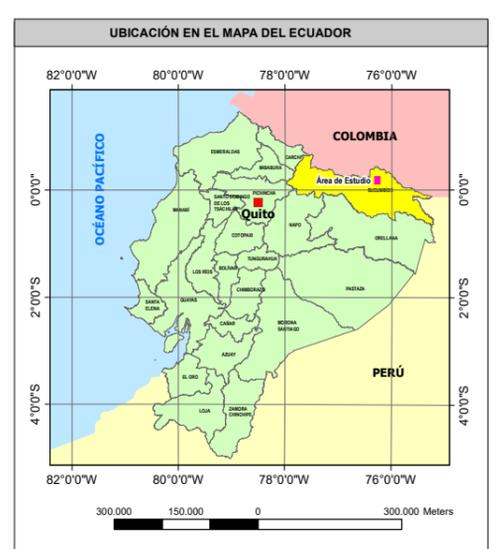

SIGNOS CONVENCIONALES	
●	Centros poblado
×	Punto acotado
■	Zona urbana
—	Red vial
—	Puente
—	Ducto
×	Curva de nivel intermedia
—	Curva de nivel suplementaria
—	Drenaje principal
—	Drenaje secundario

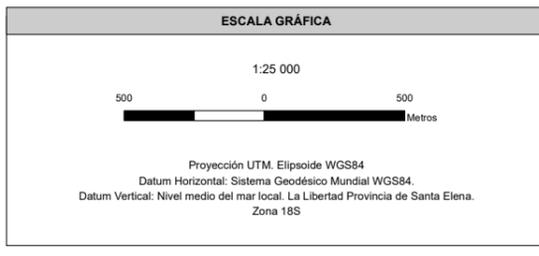

ENTRIX Latin America			
ESTUDIO COMPLEMENTARIO A LA ACTUALIZACIÓN DEL PLAN DE MANEJO AMBIENTAL PARA UNIFICACIÓN DE LICENCIAS AMBIENTALES DEL BLOQUE 53-SINGUE PARA LA FASE DE EXPLOTACIÓN PARA LA CONSTRUCCIÓN DE LA PLATAFORMA SINGUE NORTE, ASÍ COMO LA VÍA DE ACCESO Y LÍNEA DE FLUJO DE SINGUE NORTE A SINGUE B			
DIRECTOR DEL PROYECTO: Ing. Miguel Alemán	FECHA: enero, 2025	CONTIENE: MAPA DE ÁREA DE INFLUENCIAS FÍSICA DIRECTA COMPONENTE AIRE	No. 6.1-1-B
ESCALA: 1:25.000	ELABORADO POR: DEPARTAMENTO GIS	ARCHIVO DIGITAL: C:\EIA, COMPLEMENTARIO_SINGUE\PROYECTO	FUENTE: IGN, Cartografía base oficial a nivel nacional, escala 1:50.000, 2011-2017. Ministerio de Energía y Minas, Bloque petrolero, 2023, Genero OI. Facilidades licenciadas bajo Resolución COT de octubre 2015. Genere OI, Diseño de facilidades del proyecto, enero 2024. Genere, Área de influencia, enero 2024.
REGISTRO IDM N°: 1152	PROYECTO: 10428218		