


ESTUDIO DE IMPACTO AMBIENTAL PARA LA FASE DE EXPLOTACIÓN DEL BLOQUE 88 PERICO, PARA LA CONSTRUCCIÓN DE 2 PLATAFORMAS, PERFORACIÓN DE POZOS DE EXPLOTACIÓN; AMPLIACIÓN DE LA PLATAFORMA PERICO 1 PARA LA INSTALACIÓN DE FACILIDADES DE PRODUCCIÓN Y REINYECCIÓN; CONSTRUCCIÓN DE VÍAS DE ACCESO, LÍNEA DE FLUJO Y CONEXIÓN DE PERICO 1 A LA RED NACIONAL ELÉCTRICA

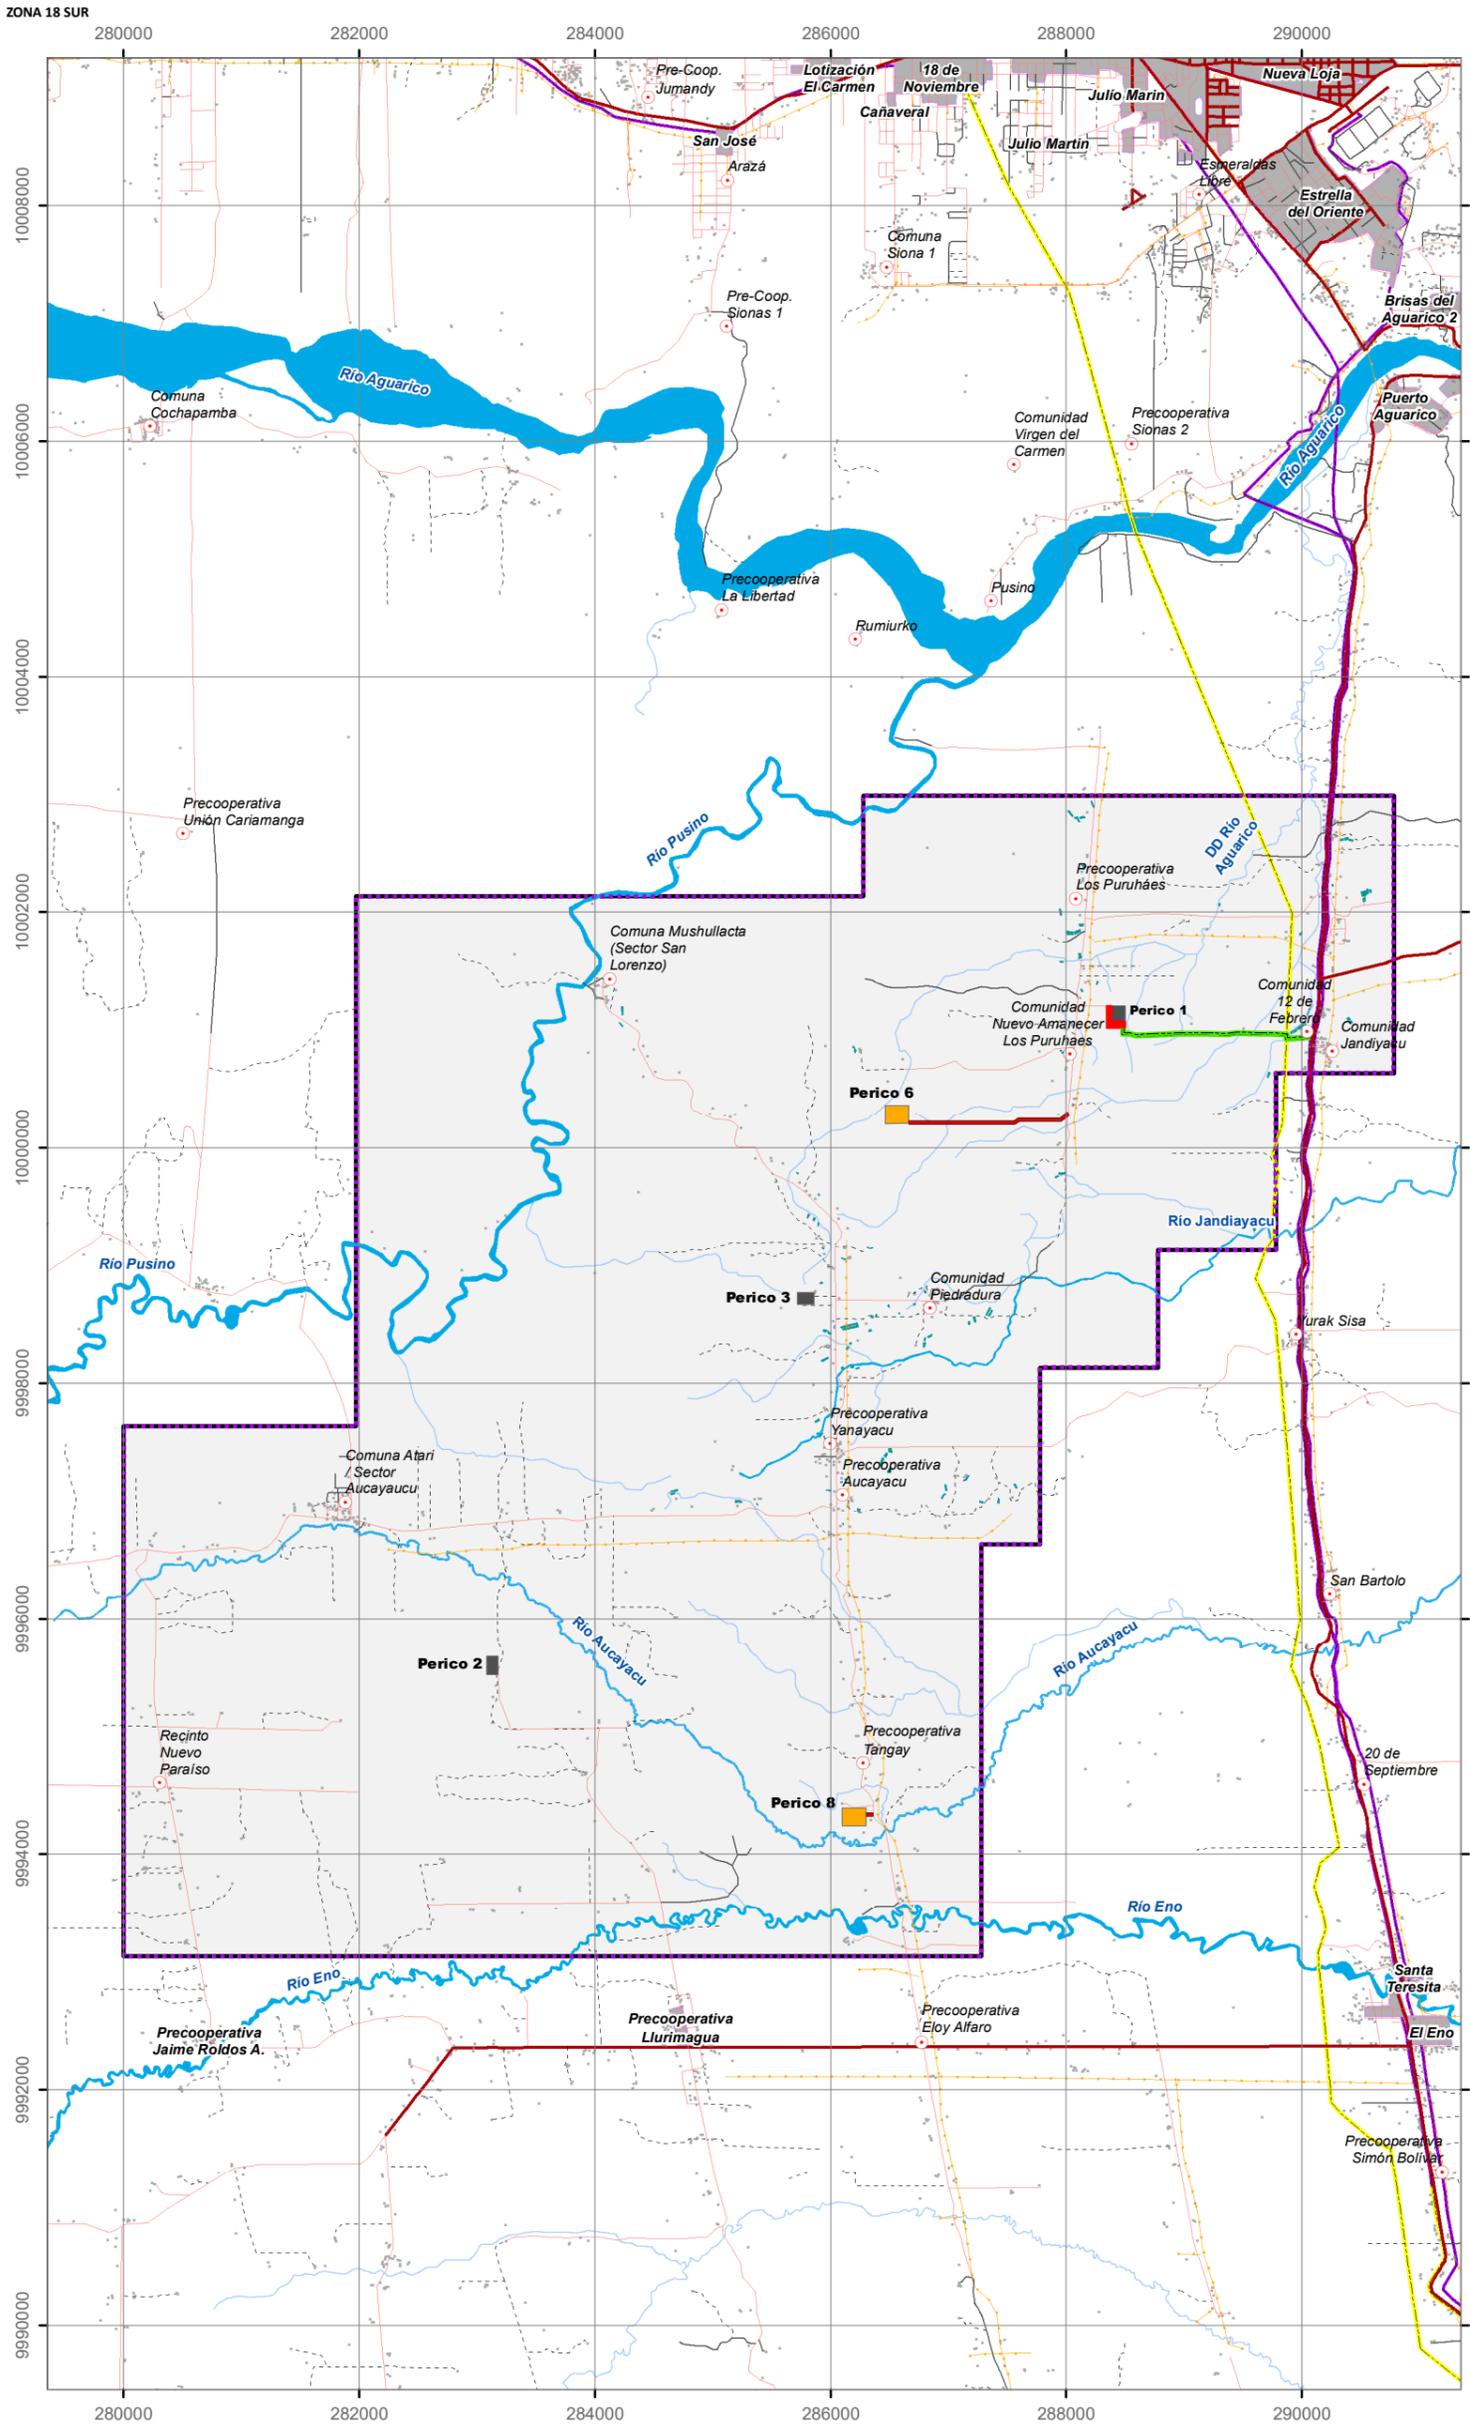

LEYENDA

IMPLANTACIÓN DEL PROYECTO

- Ampliación plataforma Perico 1
1,5 ha de ampliación para:
CPF y Unidad LACT
- Construcción de 2 plataformas de 3,0 ha. cada una
perforación de 4 pozos de producción en :
Perico 6 y Perico 8.
- Vía de acceso hacia las plataformas nuevas
ancho a permisar 15 m.
Acceso a Perico 6 (1381 m)
Acceso a Perico 8 (64 m)
- Derecho de Vía DDV, ancho 15 m. para:
Línea de flujo Perico 1 - RODA
Área de servidumbre, ancho de 16 m. para:
Línea de Transmisión Eléctrica para la conexión a
la Red Nacional Eléctrica desde Perico 1
- - - Área de Certificado de Intersección
(Corresponde al área del Bloque Perico)

FUENTE: FRONTERA ENERGY, 2023



NOMBRE DEL MAPA
IMPLANTACIÓN DEL PROYECTO

SIMBOLOGÍA CONVENCIONAL

PLANIMETRÍA <ul style="list-style-type: none"> Vivienda Poblado / Caserío / Punto de reunión Zona Urbana RODA Oleoducto EP PETROECUADOR Red Eléctrica Nacional 	VIALIDAD <ul style="list-style-type: none"> Vía Pavimentada Vía Lastrada Sendero Camino de Tierra 	INFRAESTRUCTURA PETROLERA (CONSORCIO FRONTERA - GEOPARK) <ul style="list-style-type: none"> Bloque 88 Perico Plataforma (Existente)
HIDROGRAFÍA <ul style="list-style-type: none"> Río Intermitente Río Perenne 		



FRONTERA ENERGY
CONSORCIO FRONTERA GEOPARK BLOQUE PERICO

ESTUDIO DE IMPACTO AMBIENTAL PARA LA FASE DE EXPLOTACIÓN DEL BLOQUE 88 PERICO, PARA LA CONSTRUCCIÓN DE 2 PLATAFORMAS, PERFORACIÓN DE POZOS DE EXPLOTACIÓN; AMPLIACIÓN DE LA PLATAFORMA PERICO 1 PARA LA INSTALACIÓN DE FACILIDADES DE PRODUCCIÓN Y REINYECCIÓN; CONSTRUCCIÓN DE VÍAS DE ACCESO, LÍNEA DE FLUJO Y CONEXIÓN DE PERICO 1 A LA RED NACIONAL ELÉCTRICA

UBICACIÓN DEL BLOQUE PERICO: PROVINCIA DE SUCUMBIOS, CANTÓN LAGO AGRIO, PARROQUIAS NUEVA LOJA, EL ENO Y SANTA CECILIA PROVINCIA DE ORELLANA CANTÓN LA JOYA DE LOS SACHAS, PARROQUIA RUMIPAMBA

ELABORADO POR: Envirotec Cia. Ltda.	FUENTE: CARTOGRAFÍA BASE IGM (1:25.000) Cartas Topográficas 50.000: PII - E3, PIII - A1 Actualización (1:10.000) Facilidades (1:1.000)	MAPA Nº 2 A
FECHA: Octubre, 2024	ESCALA DE IMPRESIÓN: 1:60.000	