# ESTUDIO COMPLEMENTARIO AL EIA Y PMA PARA LA FASE DE DESARROLLO Y PRODUCCIÓN DEL BLOQUE ENO-RON, PARA LA CONSTRUCCIÓN DE LAS PLATAFORMAS ENO NORTE Y ENO SUR, PERFORACIÓN DE 10 POZOS DE EXPLOTACIÓN EN CADA UNA, INSTALACIÓN DE ANTENAS DE COMUNICACIÓN EN CADA PLATAFORMA; Y LA INSTALACIÓN DE LÍNEAS DE FLUJO, CABLES DE PODER Y FIBRA ÓPTICA EN LOS DERECHOS DE VÍA

ZONA 18 SUR

CARTAS TOPOGRÁFICAS:
ESCALA 1:50000 : P III-A 1, P III-A 2, P III-A 3, P III-A 4

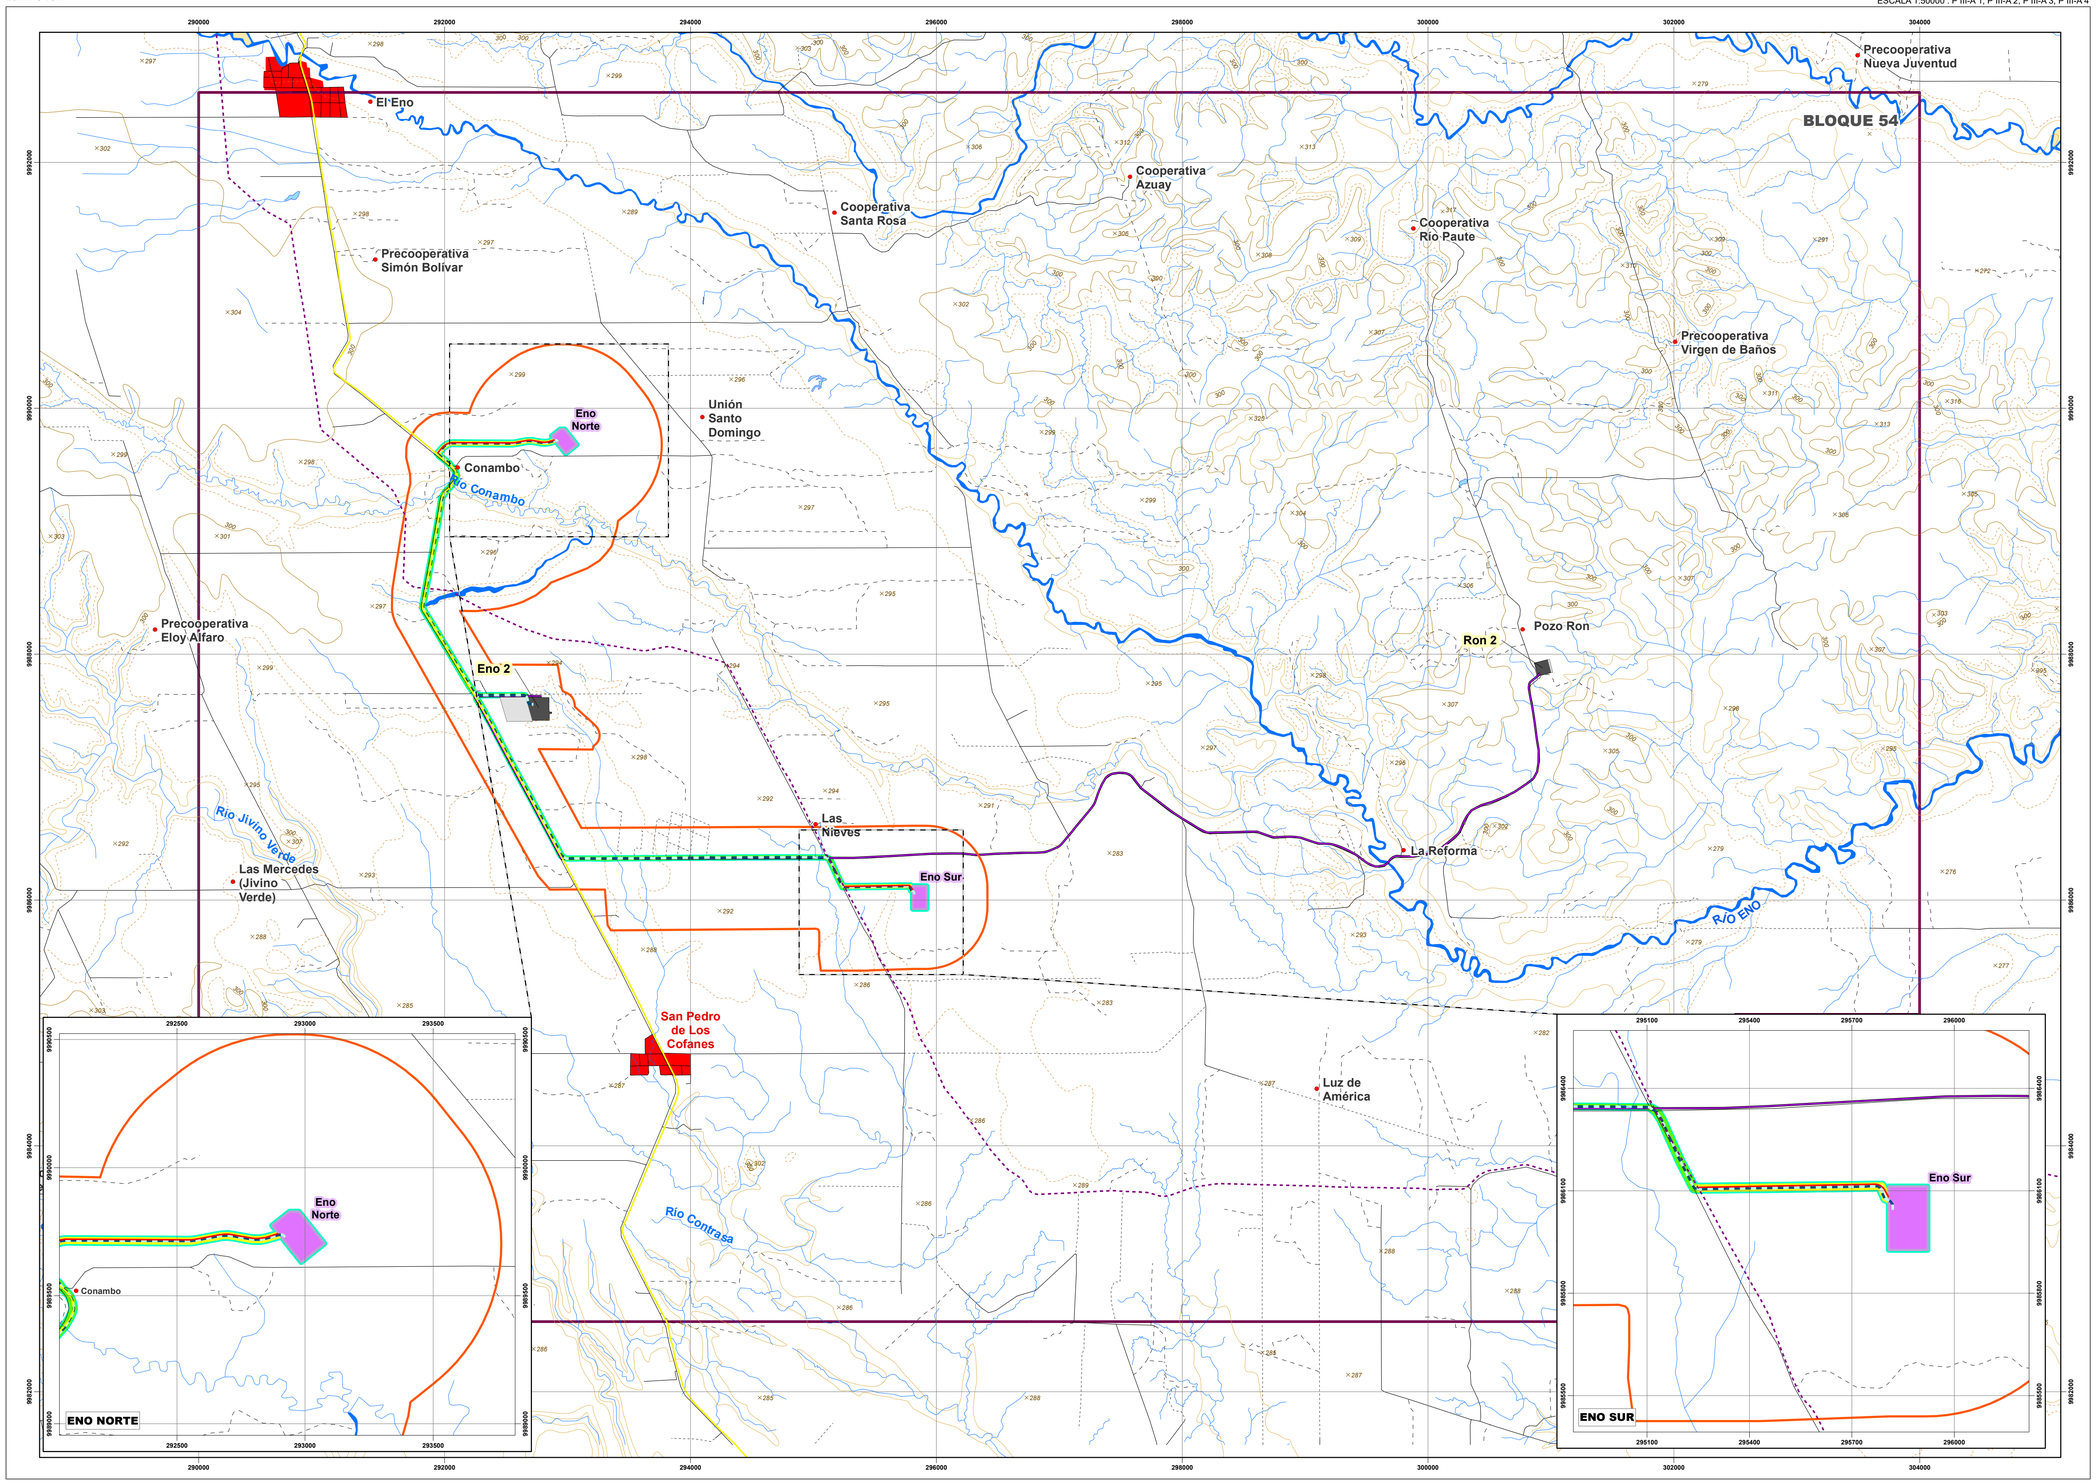


## LEYENDA

**INFRAESTRUCTURA A LICENCIAR**

- Vía de acceso
- Línea de flujo
- Plataformas nuevas
- Área geográfica
- Área de implantación

**INFRAESTRUCTURA EXISTENTE**

- Línea de flujo Ron 2 - Eno 2
- Plataforma Existente
- Área licenciada no construída
- Bloque 54

**DERECHOS DE VÍAS EXISTENTES**

- Ducto Sec. Eden - Lago Agrio
- Poliducto Shushufindi Quito

**IMPLANTACIÓN DE LÍNEAS DE FLUJO**

- DDV eno norte exitente; DDV eno sur existente
- DDV eno norte nuevo; DDV eno sur nuevo

## UBICACIÓN EN EL MAPA DEL ECUADOR

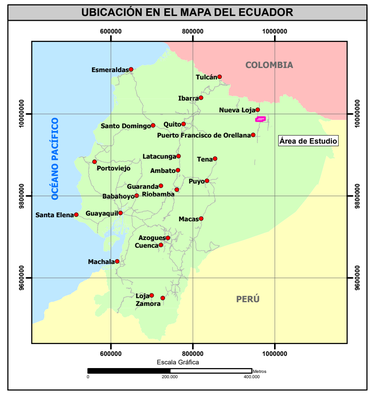


## SIGNOS CONVENCIONALES

- Centro poblado
- Zona urbana
- Vía
- Sendero
- Rodera
- Drenaje principal
- Drenaje secundario
- Estero inferido
- Lago - laguna
- Islas
- Punto acotado
- Curva de nivel índice
- Curva de nivel intermedia
- Curva de nivel suplementaria

N

## ESCALA GRÁFICA

1:25000

0 — 2000 — 4000 Metros

Proyección UTM. Elipsoide WGS84
Datum Horizontal: Sistema Geodésico Mundial WGS84.
Datum Vertical: Nivel medio del mar local. La Libertad Provincia de Santa Elena.
Zona 18 Sur

ENTRIX Latin America

ORION ENERGY

ESTUDIO COMPLEMENTARIO AL EIA Y PMA PARA LA FASE DE DESARROLLO Y PRODUCCIÓN DEL BLOQUE ENO-RON, PARA LA CONSTRUCCIÓN DE LAS PLATAFORMAS ENO NORTE Y ENO SUR, PERFORACIÓN DE 10 POZOS DE EXPLOTACIÓN EN CADA UNA, INSTALACIÓN DE ANTENAS DE COMUNICACIÓN EN CADA PLATAFORMA; Y LA INSTALACIÓN DE LÍNEAS DE FLUJO, CABLES DE PODER Y FIBRA ÓPTICA EN LOS DERECHOS DE VÍA

| | | |
|---|---|---|
| **DIRECTOR DEL PROYECTO:** Ing. Miguel Alemán | | **CONTIENE:** MAPA DE IMPLANTACIÓN DE LÍNEA DE FLUEJO Y DERECHO DE VÍA |
| **ESCALA DE TRABAJO:** 1:25000 **ESCALA DE IMPRESIÓN:** 1:25000 | **FECHA:** noviembre, 2024 | **ARCHIVO DIGITAL:** C:\ENTRIX\T_EC_ENO_NORTE_SURMAPAS 1-2 IMPLANTACION DDV.mxd | **No.** 5.1-2 |
| **REGISTRO IGM N°:** 1152 **PROYECTO:** 10478517 | **ELABORADO POR:** DEPARTAMENTO GIS | **SOBRE LA BASE DE:** cartas Topográficas, IGM, Escala 1:50000, 1980-1996. IGM, Carta planimétrica Escala 1:25000, 2011-2017. MAATE, MEM, Bloques Petroleros, Oficio Nro. MEM-DAEH-2023-0008-OF, febrero 2023. ORION ENERGY, Implantación petrolera, ECIA y PMA, 2022. ORION ENERGY, Implantación petrolera, Eno Norte y Eno Sur, 2023. Entrix, Derechos de vía, 2023. | |